

PROJEKT BUDOWLANY

BUDOWA ODCINKA SIECI WODOCIĄGOWEJ na działkach ewid. 554, 564, 886 położonych w miejscowości Laszczyny gmina GRODZISKO DOLNE

Obiekt:	SIEĆ WODOCIĄGOWA – KATEGORIA OBIEKTU XXVI
Lokalizacja:	miejscowość: Laszczyny obręb: 180802_2.0014
Działki objęte opracowaniem:	dz. nr ew. 554, 564, 886 obręb: 180802_2.0014 Laszczyny
Inwestor:	Gmina Grodzisko Dolne 37-306 Grodzisko Dolne125a

Zespół projektowy:

Imię i Nazwisko	Nr upr. budowlanych	specjalność / branża	Podpis
Projektant główny: mgr inż. Krzysztof Nicpoń	PDK/0174/PWOS/05	sanitarna	mgr inż. Krzysztof Nicpoń uprawnienia budowlane do projektowania i kierowania robotami budowlanymi bez ograniczeń w specjalności instalacyjnej w zakresie sieci, instalacji i urządzeń ciepłych, wentylacyjnych, gazowych, wodociągowych i kanalizacyjnych Nr Ewid. PDK/0174/PWOS/05
Sprawdził: mgr inż. Bogdan Jucha	UAN/III/7342/113/98	sanitarna	mgr inż. Bogdan Jucha uprawnienia budowlane do projektowania i kierowania robotami budowlanymi bez ograniczeń w specjalności instalacyjnej w zakresie sieci, instalacji i urządzeń sanitarnych; wodociągowych i kanalizacyjnych, ciepłych, wentylacyjnych i gazowych Nr Ewid.: UAN/III/7342/113/98

Przeworsk, lipiec 2020r.

egz. 4

**STAROSTWO POWIATOWE
W LEŻAJSKU**

ZAŁĄCZNIK DO-ZGŁOSZENIA

AB. 6740.6. 121. 2020

NIE WNIESIONO SPRZECIWU

Leżajsk, dnia *09.10.2020*

Z up. STAROSTY


16.07
mgr inż. Tomasz Wojtyna
Naczelnik Wydziału
Architektury i Budownictwa

ZAWARTOŚĆ OPRACOWANIA

STAROSTWO POWIATOWE
W LEŻAJSKU

1.	UZGODNIENIA PROJEKTOWE	–	str.	9
	WARUNKI TECHNICZNE NR PGK/W/16/2019 z dnia 14.03.2019r wydane przez Przedsiębiorstwo Gospodarki Komunalnej sp. o.o. w Grodzisku Dolnym	–	str.	10
	• Protokół z Narady Koordynacyjnej NR GN.6630.98.2020 wydany przez Starostę Leżajskiego z dnia 05-08-2020r	–	str.	11
	• Decyzja ZDP.4562.7.2020 z dnia 31-08-2020	–	str.	12
2.	PROJEKT ZAGOSPODAROWANIA TERENU SIECI	–	str.	13
	• OPIS TECHNICZNY do projektu zagospodarowania terenu	–	str.	14
	• Zagospodarowanie terenu –mapy projektowe skala 1:500	–	str.	20
3.	PROJEKT ARCHITEKTONICZNO-BUDOWLANY - Opis techniczny	–	str.	22

**I. Oświadczenie i uprawnienia
projektanta**

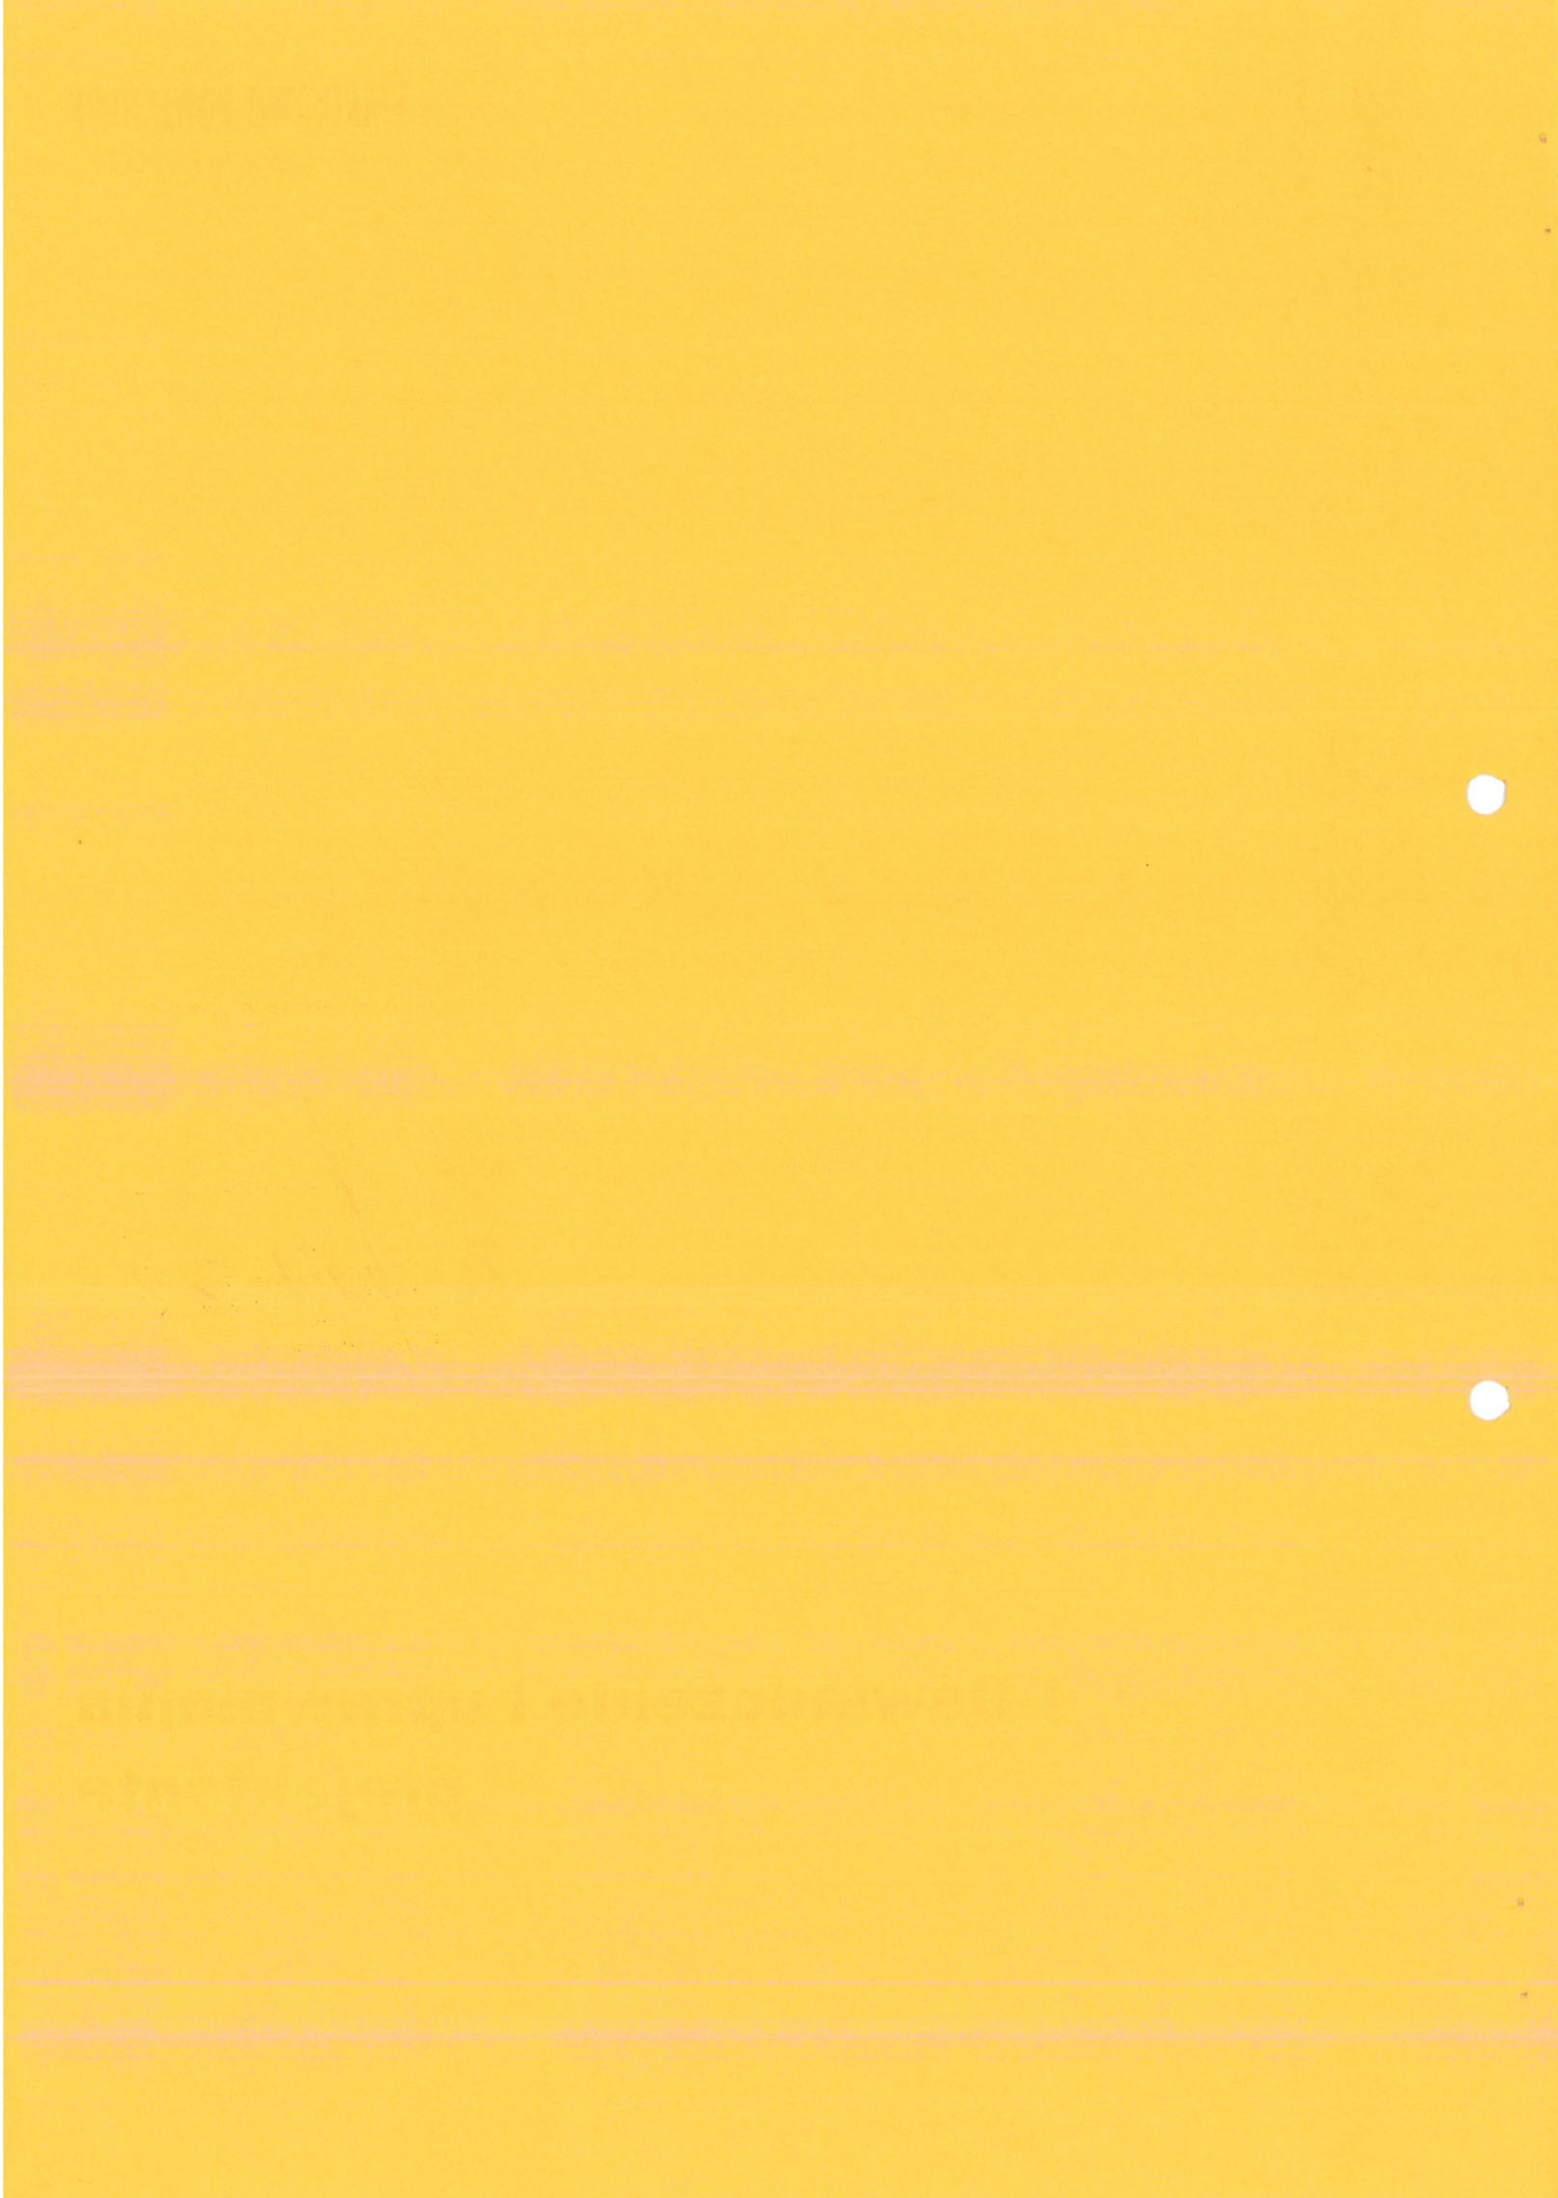

OŚWIADCZENIE

**Zgodnie z art. 20.4 ustawy z dn. 07.07.1994r. Prawo Budowlane
(Dz.U. Nr poz. 1186 z 2019r. z późn. m.) oświadczamy, że:**

dla opracowania pn:

„Projekt budowlany budowa odcinka sieci wodociągowej na działkach ewid. 554, 564,
886 położonych w miejscowości Laszczynach gmina Grodzisko Dolne
Lokalizacja:

dz. nr ew. 554, 564, 886 obręb: 180802_2.0014 Laszczyny

Inwestor:

Gmina Grodzisko Dolne

37-306 Grodzisko Dolne125a

Dokumentacja została sporządzoną zgodnie z obowiązującymi przepisami oraz zasadami wiedzy technicznej.

Imię i Nazwisko	Nr upr. budowlanych	specjalność / branża	Podpis
Projektował: mgr inż. Krzysztof Nicpoń	PDK/0174/PWOS/05	sanitarna	mgr inż. Krzysztof Nicpoń uprawnienia budowlane do projektowania i kierowania robotami budowlanymi bez ograniczeń w specjalności instalacyjnej w zakresie sieci, instalacji i urządzeń cieplnych, wentylacyjnych, gazowych, wodociągowych i kanalizacyjnych Nr ewid. PDK/0174/PWOS/05
Sprawdził: mgr inż. Bogdan Jucha	UAN/III/7342/113/98	sanitarna	mgr inż. Bogdan Jucha uprawnienia budowlane do projektowania i kierowania robotami budowlanymi bez ograniczeń w specjalności instalacyjnej w zakresie sieci, instalacji i urządzeń sanitarnych: wodociągowych i kanalizacyjnych, cieplnych, wentylacyjnych i gazowych Nr ewid. UAN/III/7342/113/98

Przeworsk, lipiec 2020r.



PDK OIIB/KK/0054/0035 /05

Rzeszów, 2005-12-30

DECYZJA

Na podstawie art. 24 ust. 1 pkt 2 ustawy z dnia 15 grudnia 2000 r. o samorządach zawodowych architektów, inżynierów budownictwa oraz urbanistów (*Dz.U. z 2001 r. Nr 5 poz. 42, z późn. zm.*) i art. 13 ust. 1 pkt 4 ustawy z dnia 7 lipca 1994 r. Prawo budowlane (*tekst jednolity: Dz.U. z 2003 r. Nr 207 poz. 2016 z późn. zm.*) oraz § 12 pkt 1 i § 3 ust. 1, § 23 ust. 1 rozporządzenia Ministra Infrastruktury z dnia 18 maja 2005 r. w sprawie samodzielnych funkcji technicznych w budownictwie (*Dz.U. Nr 96 poz. 817*)

stwierdzamy, że

Pan KRZYSZTOF NICPOŃ

magister inżynier
(kierunek studiów - inżynieria środowiska)
ur. 16 lutego 1975 r., miejsce urodzenia - Kańczuga
otrzymał

UPRAWNIENIA BUDOWLANE

numer ewidencyjny PDK/ 0174 /PWOS/05

do projektowania i kierowania robotami budowlanymi bez ograniczeń
w specjalności instalacyjnej w zakresie sieci, instalacji i urządzeń cieplnych,
wentylacyjnych, gazowych, wodociagowych i kanalizacyjnych,

UZASADNIENIE

W związku z uwzględnieniem w całości żądania strony, na podstawie art. 107 § 4 Kodeksu postępowania administracyjnego (*Dz.U. z 2000 r. Nr 98 poz. 1071 z późn. zm.*) odstępuje się od uzasadnienia decyzji.

Zakres nadanych uprawnień budowlanych wskazano na odwrocie decyzji.

Pouczenie

- Zgodnie z art. 12 ust. 7 w/w ustawy Prawo budowlane - podstawę do wykonywania samodzielnych funkcji technicznych w budownictwie stanowi wpis do centralnego rejestru Głównego Inspektora Nadzoru Budowlanego oraz wpis na listę członków właściwej izby samorządu zawodowego.
- Od niniejszej decyzji służy odwołanie do Krajowej Komisji Kwalifikacyjnej Polskiej Izby Inżynierów Budownictwa w Warszawie, za pośrednictwem Podkarpackiej Okręgowej Izby Inżynierów Budownictwa w Rzeszowie w terminie 14 dni od daty jej doręczenia.

Przewodniczący Komisji Kwalifikacyjnej
PODKARPACKIEJ OKRĘGOWEJ
IZBY INŻYNIERÓW BUDOWNICTWA

mgr inż. Adam Tarnawski

Otrzymuje:
1. Pan Krzysztof Nicpoń
zam. Siedliska 2/09
37-220 Kańczuga
2. Główny Inspektor
Nadzoru Budowlanego
3. a.u.



Przewodniczący Rady
PODKARPACKIEJ OKRĘGOWEJ
IZBY INŻYNIERÓW BUDOWNICTWA

mgr inż. Jerzy Kerste

Szczegółowy zakres uprawnień
do projektowania i kierowania robotami budowlanymi bez ograniczeń
w specjalności instalacyjnej w zakresie sieci, instalacji i urządzeń cieplnych,
wentylacyjnych, gazowych, wodociagowych i kanalizacyjnych,

I. Na mocy art. 12 ust. 1 pkt 1, 2 i art. 13 ust. 3 i 4 ustawy Prawo budowlane, w zakresie objętym wyżej wymienioną specjalnością, niniejsze uprawnienia stanowią podstawę do:

- projektowania, sprawdzania projektów architektoniczno-budowlanych, w szczególności objętej niniejszymi uprawnieniami, i sprawowania nadzoru autorskiego,
- kierowania budową lub innymi robotami budowlanymi,
- kierowania wytwarzaniem konstrukcyjnych elementów budowlanych oraz nadzoru i kontroli technicznej wytwarzania tych elementów,
- wykonywanie nadzoru inwestorskiego,
- sprawowanie kontroli technicznej utrzymania obiektów budowlanych z zastrzeżeniem art. 62 ust. 5 ustawy.

II. Na mocy § 3 ust. 1 i § 23 ust. 1 rozporządzenia Ministra Infrastruktury z dnia 18 maja 2005 r. w sprawie samodzielnych funkcji technicznych w budownictwie (*Dz.U. Nr 96 poz. 817*), niniejsze uprawnienia uprawniają do:


- sporządzania projektów zagospodarowania działki lub terenu w zakresie tej specjalności,
- projektowania i kierowania robotami budowlanymi związanymi z obiektem budowlanym, takim jak: sieci, instalacje i urządzenia cieplne, wentylacyjne, gazowe, wodociagowe i kanalizacyjne

Przewodniczący Komisji Kwalifikacyjnej,
PODKARPACKIEJ OKRĘGOWEJ
IZBY INŻYNIERÓW BUDOWNICTWA

mgr inż. Adam Tarnawski

Przewodniczący Rady
PODKARPACKIEJ OKRĘGOWEJ
IZBY INŻYNIERÓW BUDOWNICTWA

mgr inż. Jerzy Kerste

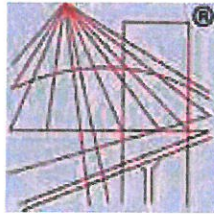

P O L S K A
I Z B A
I N Ż Y N I E R Ó W
B U D O W N I C T W A

Zaświadczenie

o numerze weryfikacyjnym:

PDK-RZW-JTX-HMY *

Pan Bogdan Jucha o numerze ewidencyjnym PDK/IS/0988/01

jest członkiem Podkarpackiej Okręgowej Izby Inżynierów Budownictwa i posiada wymagane ubezpieczenie od odpowiedzialności cywilnej.

Niniejsze zaświadczenie jest ważne do dnia 2020-12-31.


Zaświadczenie zostało wygenerowane elektronicznie i opatrzone bezpiecznym podpisem elektronicznym weryfikowanym przy pomocy ważnego kwalifikowanego certyfikatu w dniu 2019-12-18 roku przez:

Grzegorz Dubik, Przewodniczący Rady Podkarpackiej Okręgowej Izby Inżynierów Budownictwa.

(Zgodnie art. 5 ust 2 ustawy z dnia 18 września 2001 r. o podpisie elektronicznym (Dz. U. 2001 Nr 130 poz. 1450) dane w postaci elektronicznej opatrzone bezpiecznym podpisem elektronicznym weryfikowanym przy pomocy ważnego kwalifikowanego certyfikatu są równoważne pod względem skutków prawnych dokumentom opatrzonym podpisami własnoręcznymi.)

* Weryfikację poprawności danych w niniejszym zaświadczeniu można sprawdzić za pomocą numeru weryfikacyjnego zaświadczenia na stronie Polskiej Izby Inżynierów Budownictwa www.piib.org.pl lub kontaktując się z biurem właściwej Okręgowej Izby Inżynierów Budownictwa.

II. Uzgodnienia projektowe

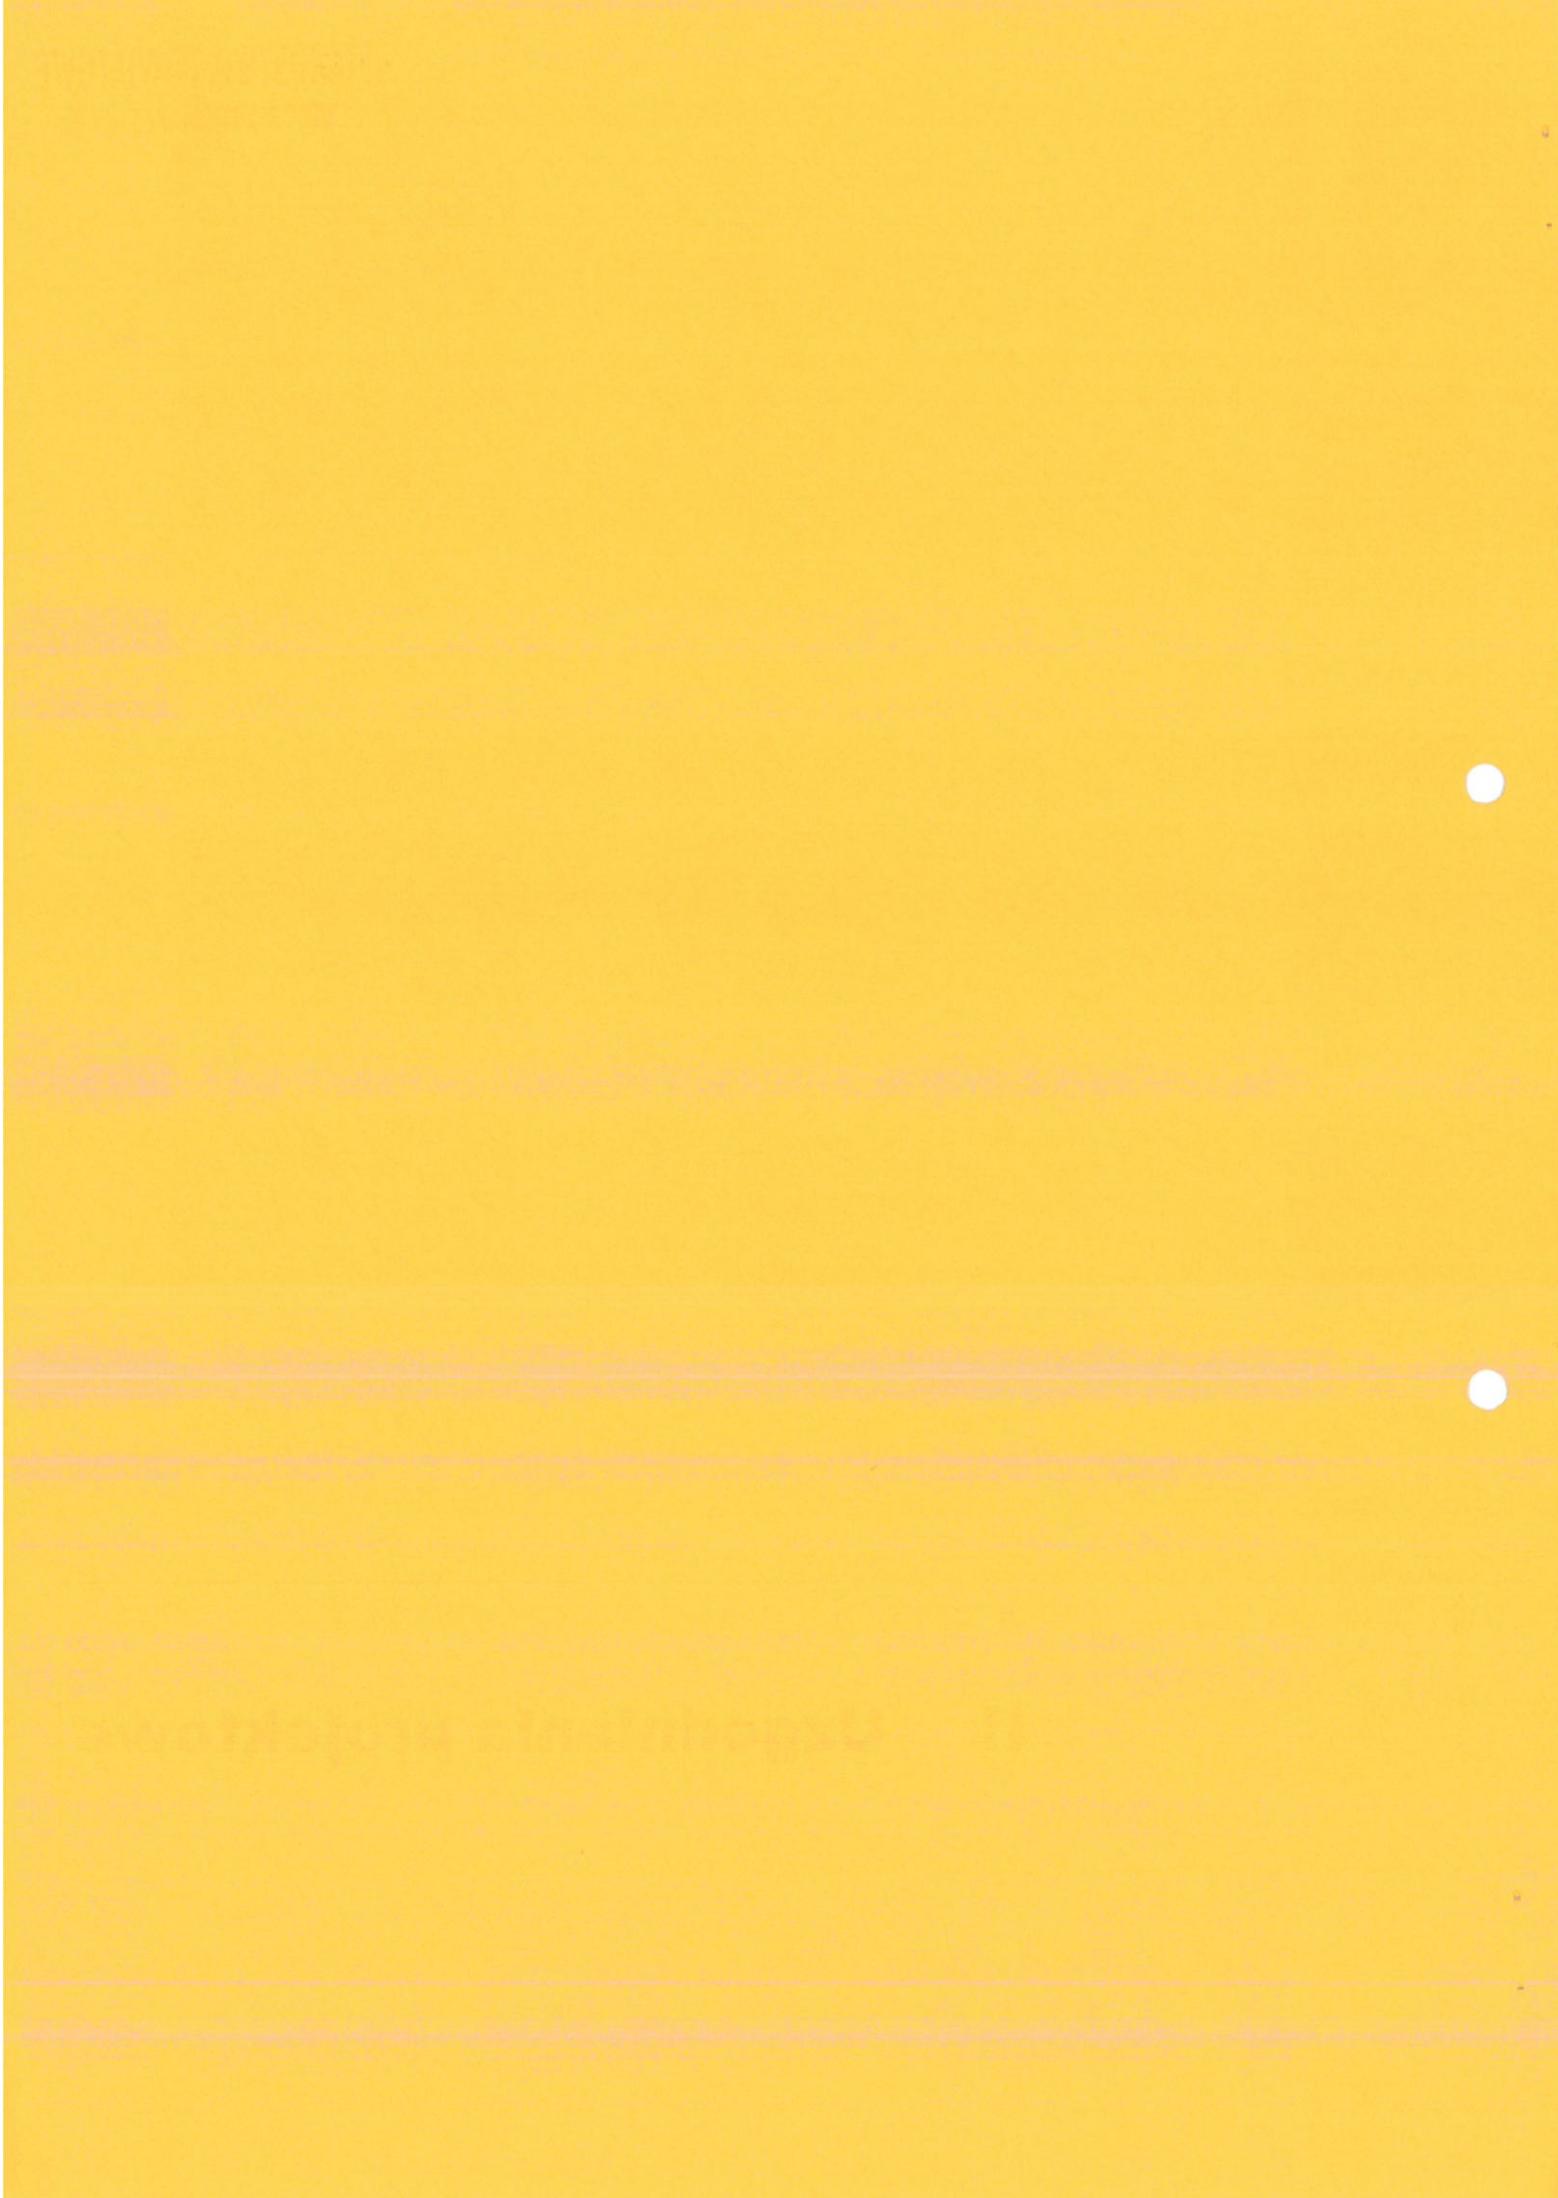

Przedsiębiorstwo Gospodarki
Komunalnej Sp. z o.o.
w Grodzisku Dolnym
37-306 Grodzisko Dolne 134
NIP 8161693001, REG. 180656560
tel. 17/243-64-66

Grodzisko Dolne dnia 14.03.2019 r.

Nr PGK/ W / 16 / 2019

WARUNKI TECHNICZNE DLA ROZBUDOWY SIECI WODOCIĄGOWEJ

Gmina Grodzisko Dolne
37-306 Grodzisko Dolne 125a

Na podstawie § 19-25 Regulaminu dostarczania wody i odprowadzania ścieków przez Przedsiębiorstwo Gospodarki Komunalnej Sp. z o. o. w Grodzisku Dolnym oraz w związku z wnioskiem z dnia 22.02.2019 r.

Przedsiębiorstwo Gospodarki Komunalnej Sp. z o. o. w Grodzisku Dolnym podaje ogólne warunki techniczne rozbudowy sieci wodociągowej na działkach nr ewid. 886, 564, 554 w miejscowości Laszczyny gmina Grodzisko Dolne.

I. TECHNICZNE WARUNKI ROZBUDOWY SIECI WODOCIĄGOWEJ

1. Miejsce włączenia wody – istniejący wodociąg Ø 80 mm na działce nr ewid. 886 w obrębie Laszczyny oznaczone kolorem niebieskim na załączniku graficznym stanowiącym załącznik do niniejszych warunków.
2. Sieć wodociągową wykonać z rur PE lub PCV Ø 90 mm zgodnie z załącznikiem graficznym odpowiednio oznakowaną taśmą ostrzegawczo-lokalizacyjną.

II. PARAMETRY TECHNICZNE ZWIĄZANE Z BUDOWĄ

1. Sieć wodociągową wykonać na głębokości 1,4m zgodnie z projektem i obowiązującymi przepisami.
2. W pięcie do sieci wodociągowej wykonać za pomocą węzła wodociągowego z wbudowaną zasuwą wodociągową.
3. W miejscu skrzyżowań z istniejącą drogą i przewodami podziemnymi uzbrojenia terenu gdzie występuje kolizja zastosować rury osłonowe zgodnie z projektem i obowiązującymi przepisami.
4. Montaż urządzeń wykonać zgodnie z normami robót instalacyjnych (wg norm PN-EN 1717:2002).

III. INFORMACJE FORMALNO-PRAWNE.

1. W związku z potrzebą wyeliminowania zagrożeń wynikających z możliwej kolizji między sytuowanymi na tym terenie sieciami uzbrojenia terenu, PGK informuje, że należy złożyć do Starosty w Leżajsku wniosek o objęcie naradą koordynacyjną sytuowania projektowanej sieci wodociągowej. O sposobie, terminie i miejscu przeprowadzenia narady koordynacyjnej wnioskodawca zostanie zawiadomiony przez Starostę.
2. Budowa sieci wymaga sporządzenia projektu sieci wodociągowej i uzyskania pozwolenia na budowę.
3. Warunkiem przystąpienia do prac zmierzających do przyłączenia nieruchomości do sieci jest uzgodnienie z PGK dokumentacji technicznej i sposobu prowadzenia tych prac.
4. Wykonać sieć zgodnie z dokumentacją pod nadzorem pracownika PGK Sp. z o. o.
5. Wykonać przeplukanie przewodu sieci wodociągowej w stopniu zabezpieczającym zdatność wody do picia i na potrzeby gospodarcze.
6. Roboty przed zasypaniem zgłosić do odbioru technicznego w Przedsiębiorstwie Gospodarki Komunalnej Sp. z o. o. w Grodzisku Dolnym w celu wykonania próby hydraulicznej.
7. Wcięcie do sieci wykona PGK Sp. z o. o. lub wykonawca za jego pisemną zgodą.
8. Wykonać inwentaryzację powykonawczą zbudowanej sieci wodociągowej.
9. Niniejsze warunki są aktualne w odniesieniu do istniejącego stanu prawnego.

W sprawach dotyczących warunków technicznych kontakt;
Szpila Andrzej tel. 017 2436466
kom. 501301982

Prezes Zarządu
Marek Ordyczowski
mgr Marek Ordyczowski

Otrzymują:

1. Adresat
2. a/a

PROTOKÓŁ NARADY KOORDYNACYJNEJ NR GN.6630.98.2020

Opis przedmiotu narady: **PB - sieci kanalizacji sanitarnej i wodociągowej.**

Wnioskodawca: Krzysztof Nicpoń
Gorliczyna 245
37-200 Przeworsk

Wniosek z dnia: **2020-05-11**
Data wpływu wniosku: **2020-05-11**

Inwestor : **Nabywca: Gmina Grodzisko Dolne; 37-306 Grodzisko Dolne 125a**
Odbiorca: Urząd Gminy Grodzisko Dolne
Grodzisko Dolne 125a
37-306 Grodzisko Dolne

Starosta Leżajski **uzgadnia** pozytywnie usytuowanie obiektu położonego :

Grodzisko Dolne działki nr 3600/3, 3430/1, 577/1, 577/2, 855/1, 4823, 4854, 4873, 4829/1, 4851/1, 4849/2, 4830, 7370/7, 7370/8, 7370/9, 7370/10, 7370/16, 7369, 7371/6, 3761/1, 3329, 3736, 3735, 3737, 3533, 3546, 3556, 3558, 3548, 3559, 3571/1, 3571/2, 4607/22, 4607/70, 4609/7, 4608, 4609/6, 4610/1, 4611/1, 4611/4, 5391/1, 5431/1, 5435/1, 7312, 7313, 71314/1, 7316/1, 6150, 5386/3, 5387, 5389.

Grodzisko Górne działki nr 1089, 1086, 1033, 696, 2730, 2096, 2735, 2149, 2676, 2677, 2695, 2696, 2699, 2698, 2697, 2700, 1958/2; 1957; 1956, 1955.

Laszczyny działki nr 554, 564, 886.

Chodaczów działki nr 102/3; 74; 104; 103; 97; 98; 77; 75/1.

NARADA KOORDYNACYJNA : 2020-05-19

Uwagi i zlecenia:

1. Integralną częścią protokołu jest uzgodniony projekt podpisany i opieczetowany.
2. W przypadku zmiany skoordynowanego przebiegu sieci uzbrojenia podziemnego należy ponownie wystąpić z wnioskiem o dokonanie koordynacji.
3. Usytuowanie sieci uzbrojenia terenu podlega wytyczeniu i geodezyjnej inwentaryzacji powykonawczej (przed zasypaniem) przez jednostki uprawnione do wykonania prac geodezyjnych.
4. Istnieje obowiązek chronienia znaków geodezyjnych przy prowadzonych pracach - stosownie do przepisów Ustawy z dnia 17 maja 1989r. Prawo Geodezyjne i Kartograficzne (tekst jednolity Dz.U. z 2020 r. z poz.276) oraz Rozporządzenia Ministra Spraw Wewnętrznych i Administracji z dnia 15 kwietnia 1999r. w sprawie ochrony znaków geodezyjnych, grawimetrycznych i magnetycznych (DZ.U. Nr 45, poz.454), a także Rozporządzenia Ministra Rozwoju Regionalnego i Budownictwa z dnia 24 stycznia 2001r. zmieniającego rozporządzenie w sprawie ochrony znaków geodezyjnych, grawimetrycznych i magnetycznych (Dz.U. Nr 11z 2001r. poz.89) .

M

5. Przy skrzyżowaniach i zbliżeniach projektowych sieci z istniejącym uzbrojeniem, prace ziemne wykonać ręcznie i pod nadzorem pracownika-użytkownika sieci.

6. Rezultat narady koordynacyjnej nie zwalnia z konieczności spełniania wymogów zawartych w branżowych normach i warunkach technicznych.

7. Roboty ziemne w miejscu skrzyżowania budowanego wodociągu i kanalizacji sanitarnej z istniejącym gazociągiem wykonać ręcznie pod nadzorem pracownika Gazowni. Należy uzyskać protokół odbioru w/w skrzyżowania.

8. Występują skrzyżowania z kablami 15 kV i n/n. Zachować przepisową odległość podczas prac przekopowych od istniejących kabli 15kV i n/n.


UCZESTNICY NARADY KOORDYNACYJNEJ

LP.	NAZWA INSTYTUCJI	IMIĘ I NAZWISKO PRZEDSTAWICIELA	PODPIS
1.	Powiatowy Inspektor Nadzoru Budowlanego w Leżajsku		nieczyt.
2.	Zarząd Dróg Powiatowych w Leżajsku		
3.	RDG Leżajsk	J. Smyrak	"
4.	PGE-RE Leżajsk	Z. Kuśnierz	"
5.	PZMiUW I. Leżajsk		
6.	Stare Miasto-Park		
7.	MZK Leżajsk		
8.	UMiG Nowa Sarzyna		
9.	PGNiG SA Oddział w Sanoku	J. Gurak	"

Z up. STAROSTY
mgr inż. *[podpis]* Karakula
inspektor

.....
Przewodniczący Narady Koordynacyjnej

III. Projekt zagospodarowania terenu

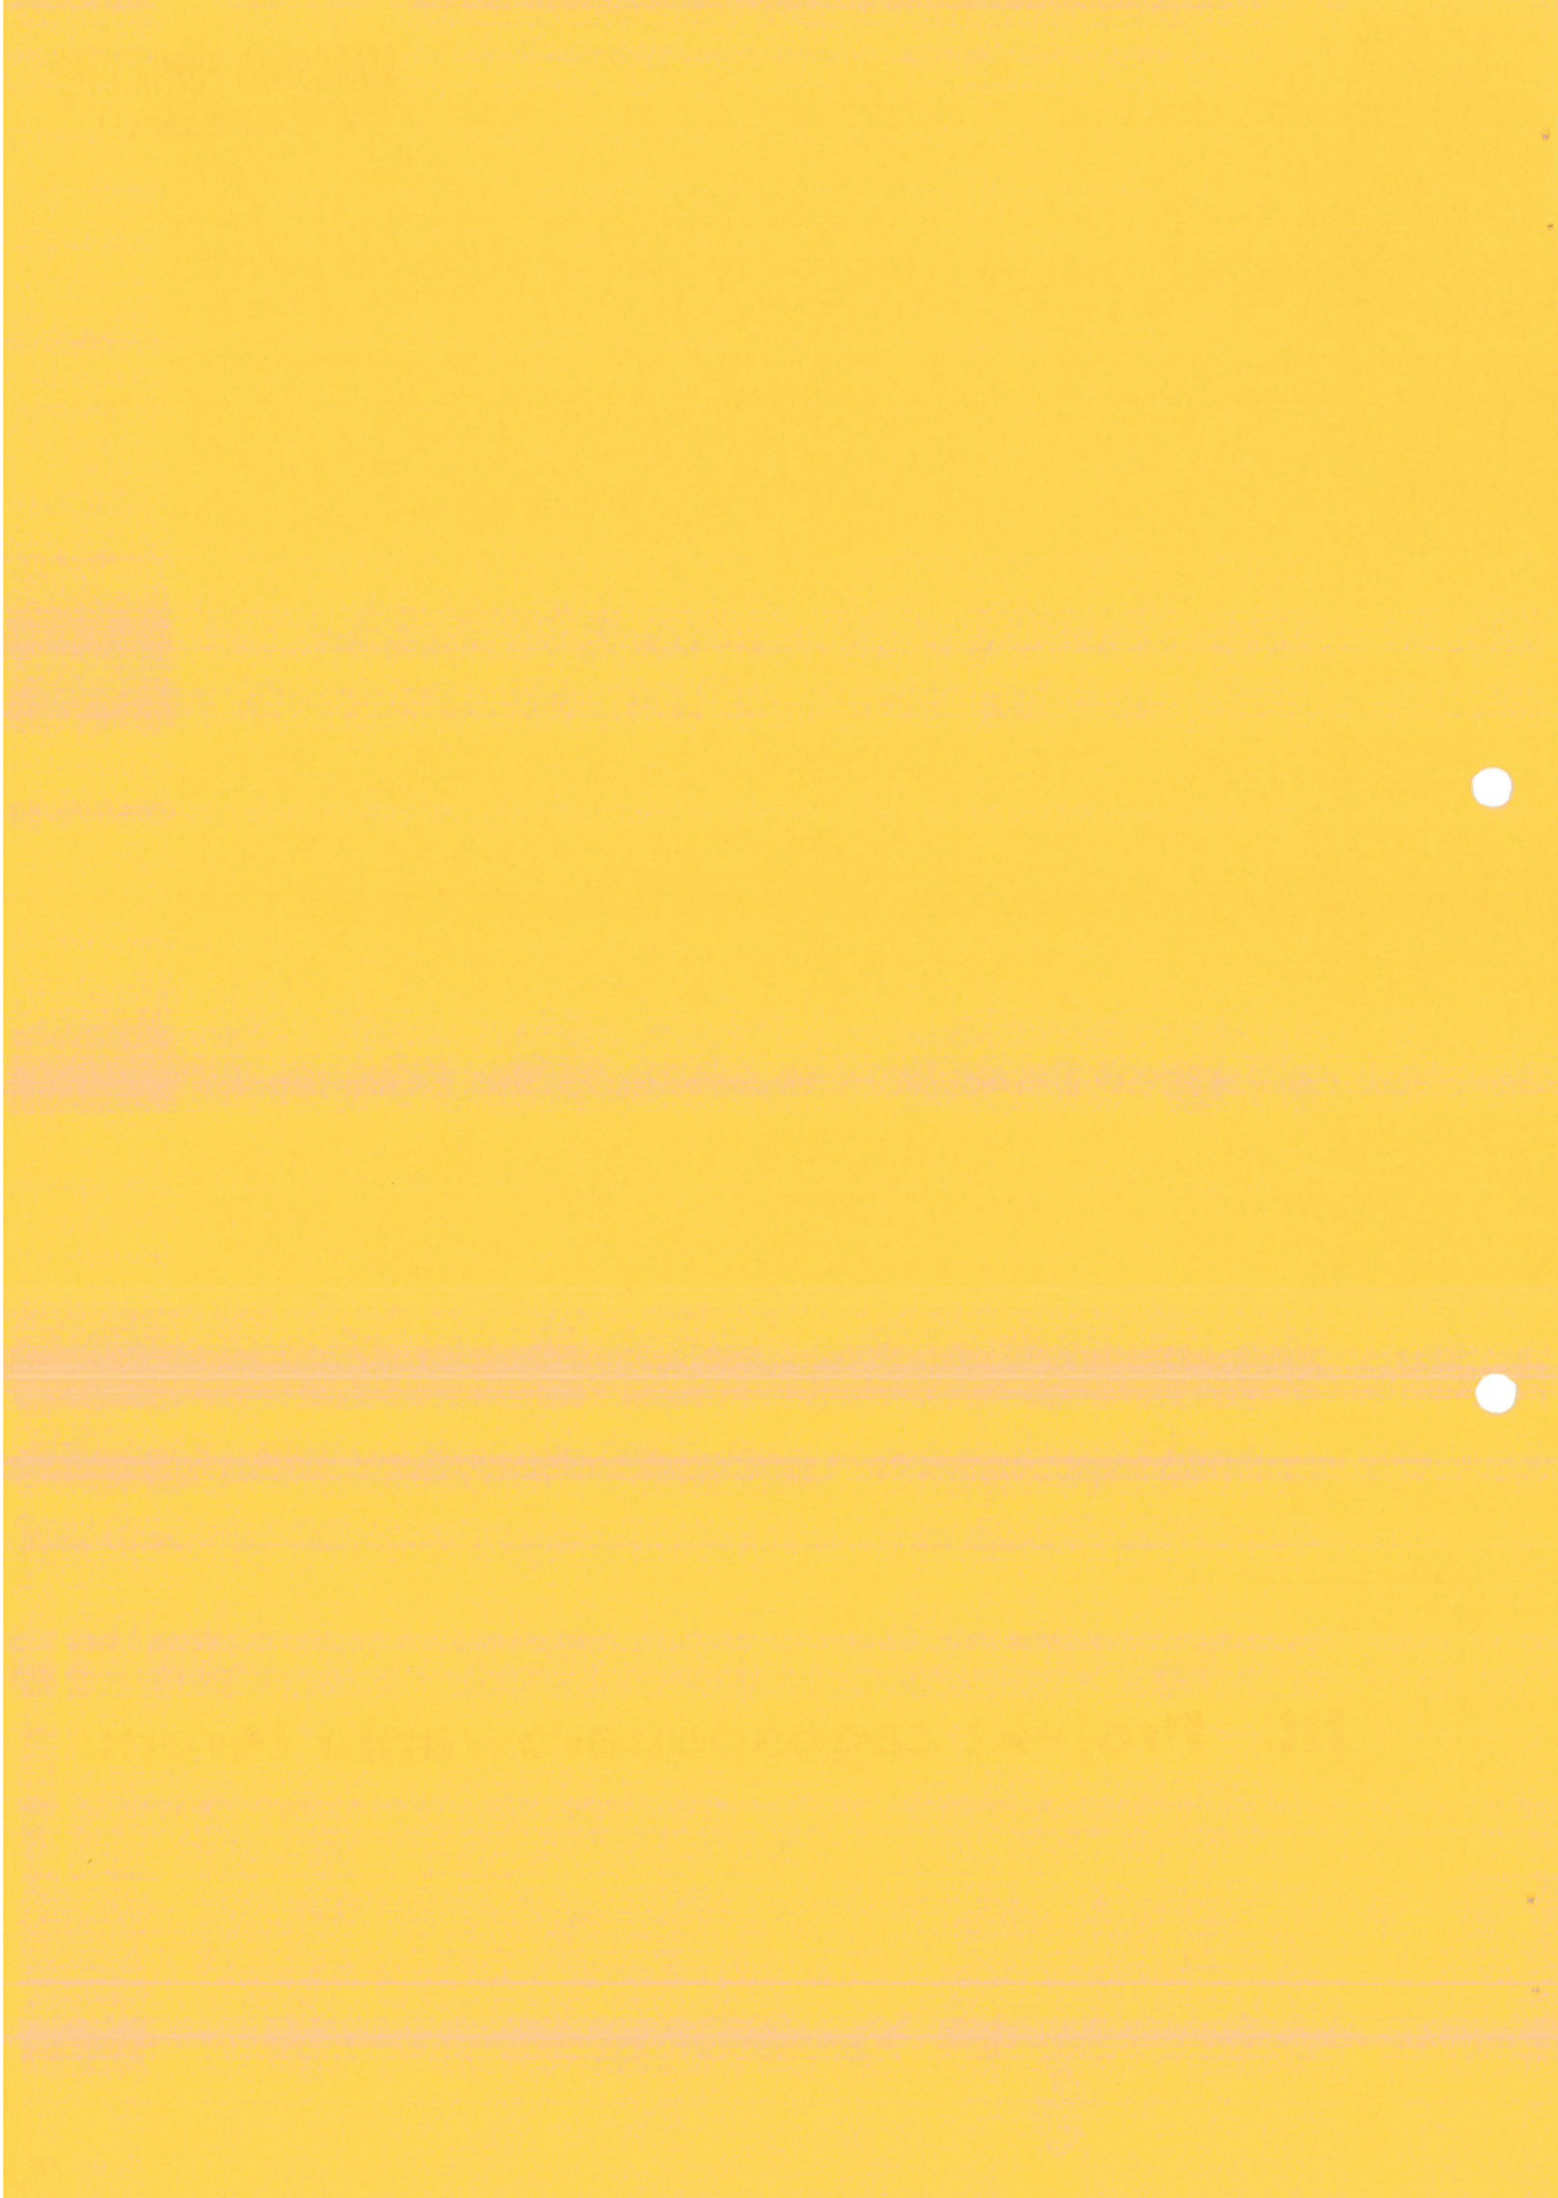

**OPIS TECHNICZNY
DO ZAGOSPODAROWANIA TERENU
BUDOWA ODCINKA SIECI WODOCIĄGOWEJ
na działkach ewid. 554, 564, 886 położonych w miejscowości Laszczyny
gmina GRODZISKO DOLNE**

1. PRZEDMIOT OPRACOWANIA I ZAKRES

Przedmiotem opracowania jest **BUDOWA ODCINKA SIECI WODOCIĄGOWEJ na działkach ewid. 554, 564, 886 położonych w miejscowości Laszczyny gmina GRODZISKO DOLNE**

2. OPIS STANU ISTNIEJĄCEGO

Teren objęty inwestycją położony jest w na w miejscowości Laszczyny.

Zabudowę terenu inwestycji stanowią domy mieszkalne jednorodzinne.

Teren inwestycyjny uzbrojony jest w sieci energetyczne oraz sieć wodociągową.

Trasę projektowanej sieci wodociągowej poprowadzono podziałkach prywatnych właścicieli oraz w pasie drogi powiatowej.

3. OPIS PRZYJĘTEGO ROZWIĄZANIA

Projektowana budowę odcinka rozdzielczej sieci wodociągowej obejmuje swoim zasięgiem działki położone w miejscowości Laszczyny gmina Grodzisko Dolne.

Projektuje się wykonanie sieci wodociągowej z rur PE klasy surowca PE 100 szereg SDR 17 (PN 1,0MPa).

Projektowane rurociągi łączone będą za pomocą zgrzewania doczołowego lub przy zastosowaniu kształtek elektrooporowych.

Parametry, średnice i jakość rur z zgodnie z PN-EN 12201-1:2012, PN-EN 805:2002.

Zestawienie długości i średnic sieci wodociągowej

Średnica	Długość
PE 90x8,2	22,00 mb
Razem:	22,00 mb

Zestawienia zastosowanej armatury:

Specyfikacja	Ilość
--------------	-------

Zasuwa Dn80	1szt.
-------------	-------

Projektowana sieć jest inwestycją proekologiczną, jej zrealizowanie poprawi warunki sanitarne na terenie objętym opracowaniem, poprawi niezawodność dostaw wody oraz ochronę ppoz.

Kolizje z obiektami terenowymi

Istniejące uzbrojenie zabezpieczone będzie zgodnie z obowiązującymi przepisami w następujący sposób:

- **linie elektryczne, kable elektryczne** – w miejscach kolizji prace ziemne wykonać ręcznie, a przy stosowaniu sprzętu mechanicznego, należy dokonać wyłączenia prądu w uzgodnieniu z RE. Na istniejących kablach energetycznych 1kV stosować rury ochronne dwudzielne $\varnothing$ 110 mm o długości 3,0m koloru niebieskiego, dla kabli SN stosować rury ochronne dwudzielne min. $\varnothing$ 160 mm koloru czerwonego.
- **rurociągi wodociągowe** – roboty prowadzić ręcznie.
- **drogi** – w miejscu kolizji z drogami prace prowadzić w zależności od nawierzchni przewiertem lub rozkopem

Z uwagi na uzbrojenie podziemne należy dokonać odkrywki istniejącego uzbrojenia przed rozpoczęciem prac.

4. **ZESTAWIENIE POWIERZCHNI POSZCZEGÓLNYCH CZĘŚCI ZAGOSPODAROWANIA DZIAŁKI BUDOWLANEJ LUB TERENU, JAK POWIERZCHNIA ZABUDOWY PROJEKTOWANYCH I ADAPTOWANYCH OBIEKTÓW BUDOWLANYCH POWIERZCHNIA DRÓG, PARKINGÓW, PLACÓW I CHODNIKÓW, POWIERZCHNIA ZIELENI ORAZ INNYCH CZĘŚCI TERENU NIEZBĘDNYCH DO SPRAWDZENIA Z GODNOSCI Z USTALENIAMI MIEJSCOWEGO PLANU ZAGOSPODAROWANIA PRZESTRZENNEGO LUB DECYZJA O WARUNKACH ZABUDOWY I ZAGOSPODAROWANIA TERENU, JEŻELI JEST ONA WYMAGANA ZGODNIE Z PRZEPISAMI O PLANOWANIU I ZAGOSPODAROWANIU PRZESTRZENNYM.**

Nie dotyczy

5. **DANE INFORMUJĄCE, CZY DZIAŁKA LUB TEREN, NA KTÓRYM JEST PROJEKTOWANY OBIEKT BUDOWLANY, SĄ WPISANE DO REJESTRU**

**ZABYTKÓW ORAZ CZY PODLEGAJĄ OCHRONIE NA PODSTAWIE
USTALEŃ MIEJSCOWEGO PLANU ZAGOSPODAROWANIA
PRZESTRZENNEGO**

Na terenie objętym projektem sieci wodociągowej nie występują obiekty wpisane do rejestru zabytków.

Ponadto inwestycja nie obejmuje swoim zakresem strefy ochrony konserwatorskiej oraz brak jest Miejscowego Planu Zagospodarowania Przestrzennego.

**6. DANE OKRESLAJĄCE WPŁYW EKSPLOATACJI GÓRNICZEJ NA
DZIAŁKĘ LUB TEREN ZAMIERZENIA BUDOWLANEGO**

Teren objęty inwestycją nie znajduje się w granicach terenu górniczego i nie jest objęty wpływem eksploatacji górniczej.

**7. INFORMACJE I DANE O CHARAKTERZE I CECACH ISTNIEJĄCYCH
I PRZEWIDYWANYCH ZAGROŻEŃ DLA ŚRODOWISKA ORAZ HIGIENY
I ZDROWIA UŻYTKOWNIKÓW PROJEKTOWANYCH OBIEKTÓW
BUDOWLANYCH I ICH OTOCZENIA W ZAKRESIE ZGODNYM
Z PRZEPISAMI ODRĘBNYMI**

Projektowana inwestycja nie będzie negatywnie oddziaływać na zdrowie ludzi a wręcz przeciwnie. Poprzez zapewnienie dostawy wody przeznaczonej do spożycia przez ludzi zapewni wysoki komfort użytkowania obiektów budowlanych oraz ograniczy konieczność dowozu wody przeznaczonej do spożycia przez ludzi.

Projektowane przedsięwzięcie inwestycyjne obejmujące swym zasięgiem budowę sieci wodociągowej, nie będzie oddziaływała w fazie eksploatacji na wody podziemne i powierzchniowe. Inwestycja nie będzie również w sposób negatywny oddziaływała na powietrze atmosferyczne ani na klimat akustyczny, drzewostan, glebę, świat roślinny i zwierzęcy oraz na zdrowie ludzi. Nie spowoduje też występowania konfliktów społecznych.

**8. INNE KONIECZNE DANE WYNIKAJĄCE ZE SPECYFIKI, CHARAKTERU I
STOPNIA SKOMPLIKOWANIA OBIEKTU BUDOWLANEGO LUB ROBÓT
BUDOWLANYCH****8.1. Sposób prowadzenia robót budowlanych przy granicach z
działkami nie inwestycyjnymi**

Podczas prowadzenia prac związanych z budową sieci nie zostanie naruszony teren działek sąsiednich nie objętych wnioskiem. Prace te będą wykonywane tylko i

wyłącznie na terenie działek objętych wnioskiem pozwolenia na budowę (zgłoszenia robót budowlanych). Cały zakres robót związany z projektowaną inwestycją mieści się na działkach inwestycyjnych wskazanych we wniosku o wydanie pozwolenia na budowę (zgłoszenia robót budowlanych).

Na projekcie zagospodarowania terenu naniesiono projektowane rury osłonowe stosowane przy przekraczaniu dróg czy przy skrzyżowaniu z kablami energetycznymi i telekomunikacyjnymi itp. W niektórych przypadkach zarys rur osłonowych wykracza poza zakres działek inwestycyjnych, wynika to ze specyfiki oznaczenia w/w rur. Jest to tylko i wyłącznie oznaczenie graficzne na mapie. Rury osłonowe podczas realizacji inwestycji zostaną zlokalizowane na działkach inwestycyjnych lub zostaną dzielone do granic działek inwestycyjnych w taki sposób żeby nie naruszyć własności osób trzecich. Ochrona gruntów rolnych i leśnych

Dla przedmiotowej inwestycji nie ma wymogu wyłączenia gruntów z produkcji rolnej i leśnej.

8.2. Dane dotyczące wycinki drzew

Planowana inwestycja nie koliduje z roślinnością w postaci krzewów i drzew. Przewiduje się po wykonaniu inwestycji przywrócić teren bezpośrednio przylegający do obiektów projektowanych do ładu i stanu pierwotnego.

Na trasie projektowanej sieci nie przewiduje się wycinania istniejącego drzewostanu. Prowadzone roboty ziemne nie będą powodować naruszenia systemu korzeniowego drzew.

Trasę zaprojektowano z zachowaniem ochrony obszarów chronionych, leśnych i istniejącego drzewostanu. Jeśli zachodzi konieczność wykonania wykopu w obrębie rzutu korony, w odległości mniejszej niż 2 m od pnia drzewa, należy zastosować metodę tzw. przeciskania. Metoda ta polega na doprowadzeniu wykopu z jednej i z drugiej strony drzewa, a następnie przekopaniu się tunelem pod bryłą korzeniową lub przełożenie danego elementu liniowego między korzeniami.

8.3. Kategoria geotechniczna - OPINIA

Na podstawie danych z wykonanych wyrobisk badawczych warunki gruntowe występujące w obrębie planowanej inwestycji kwalifikuje się jako **proste**.

Projektowane obiekty zalicza się do I kategorii geotechnicznej posadowienia obiektów.

8.4. Informacja o obszarze oddziaływania obiektu zgodnie **art.13a pkt. 1** rozporządzenia Ministra Transportu, Budownictwa i Gospodarki Morskiej w sprawie szczegółowego zakresu i formy projektu budowlanego.

STAROSTWO POWIATOWE
W JEŻAJSKU

8.4.1. Przepisy prawa, w oparciu, o które dokonano określenia obszaru oddziaływania obiektu.

- Ustawa z dnia 7 lipca 1994 r. – Prawo budowlane (Dz.U.2019.1186 t.j. z dnia 26.06.2019r.) – **art. 5 ust.1.**
- Ustawa z dnia 21 marca 1985 r. o drogach publicznych (Dz.U.2018.2068 t.j. z dnia 30.10.2018r) - **art. 35, art. 38, art. 39, art. 42, 43.**
- Ustawa z dnia 27 kwietnia 2001 r. – Prawo ochrony środowiska (Dz.U.2019.1396 z dnia 29.07.2019r.) - **art. 135.**
- Rozporządzenie Rady Ministrów z 10 września 2019r. w sprawie przedsięwzięć mogących znacząco oddziaływać na środowisko (Dz.U.2019.1839 t.j. z 26.09.2019r.) - **§ 2 i § 3.**
- Załącznik do Rozporządzenia Ministra Środowiska z dnia 14 czerwca 2007 r. w sprawie dopuszczalnych poziomów hałasu w środowisku (Dz.U.2014.112 t.j. z dnia 22.01.2014) – **określenie dopuszczalnych poziomów hałasu w zależności od rodzaju zabudowy.**

8.4.2. Zasięg obszaru oddziaływania obiektu

Obszar oddziaływania projektowanych obiektów mieści się w całości na działkach, na których został zaprojektowany, i które zostały objęte wnioskiem zgłoszenia robót budowlanych tj.

- **na działkach ewidencyjnych 554, 564, 886 położonych w miejscowości Laszczyny - gmina Grodzisko Dolne**

Wielkość inwestycji oraz zasięg prac budowlanych nie będzie miał wpływu na inne działki w pobliżu inwestycji.

9. **WPŁYW PROJEKTOWANEJ INWESTYCJI NA ŚRODOWISKO**

Przedmiotową inwestycję nie zalicza się do obiektów mogących pogorszyć stan środowiska, higieny i zdrowia użytkowników projektowanych obiektów budowlanych i ich otoczenia w zakresie zgodnym z przepisami odrębnymi.


10. ZAGOSPODAROWANIE PRZESTRZENNE.


STAROSTWO POWIATOWE
W LEŻAJSKU

Projekt budowlany **BUDOWA ODCINKA SIECI WODOCIĄGOWEJ** na działkach ewid. 554, 564, 886 położonych w miejscowości Laszczyny gmina GRODZISKO DOLNE

jest zgodny z:

- Decyzją RI.6733.5.2019 o ustaleniu lokalizacji inwestycji celu publicznego z dnia 19.07.2019r.

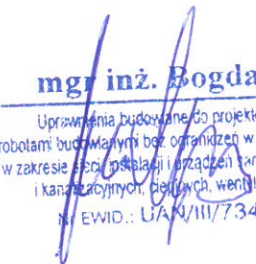
mgr inż. Bogdan Jucha
Uprawnienia budowlane do projektowania i kierowania robotami budowlanymi bez ograniczeń w specjalności instalacyjnej w zakresie sieci, instalacji i urządzeń sanitarnych, wodociągowych i kanalizacyjnych, ciepłych, wentylacyjnych i grzewczych
nr ewid.: U/A/III/7342/ 113/98

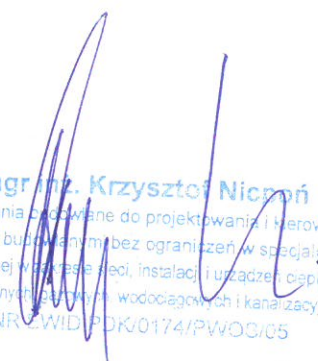
mgr inż. Krzysztof Nicpoń
uprawnienia budowlane do projektowania i kierowania robotami budowlanymi bez ograniczeń w specjalności instalacyjnej w zakresie sieci, instalacji i urządzeń ciepłych, wentylacyjnych, grzewczych, wodociągowych i kanalizacyjnych
NR EWID. PDK/0174/PW00105

