



1:100
1:2000

OZNACZENIE PROFILU:
POZIOM PORÓWNAWCZY
195.00 m n.p.m.

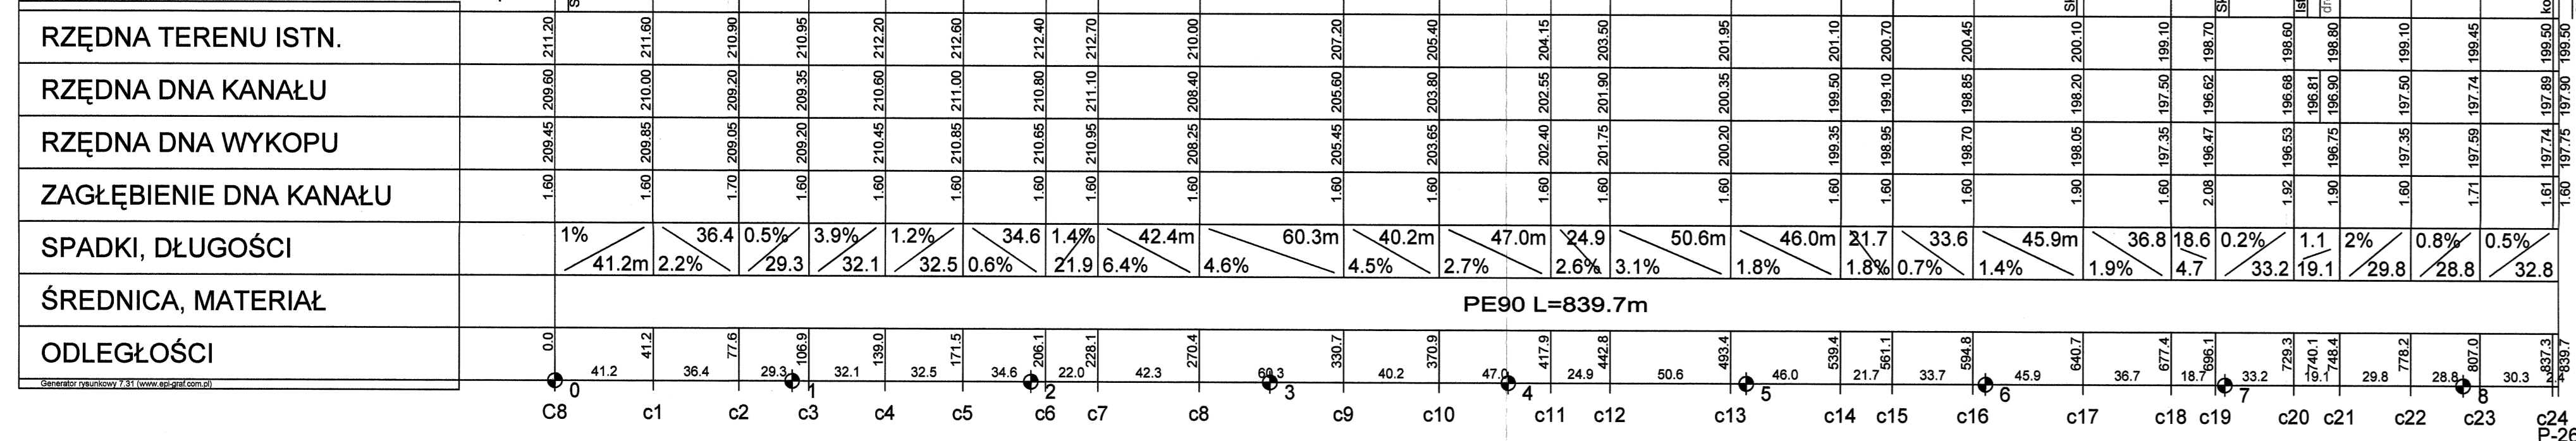

Gl. m.	Rodz. gruntu	Woda grunt. [m]	Stan gruntu IL	ID	Kat. gruntu	Nr. w-wy geotech. (niez)
1	Pd					
2	Pd/np		szg		II	
3						
4						
5						

OZNACZENIE PROFILU:
POZIOM PORÓWNAWCZY
195.00m n.p.m.

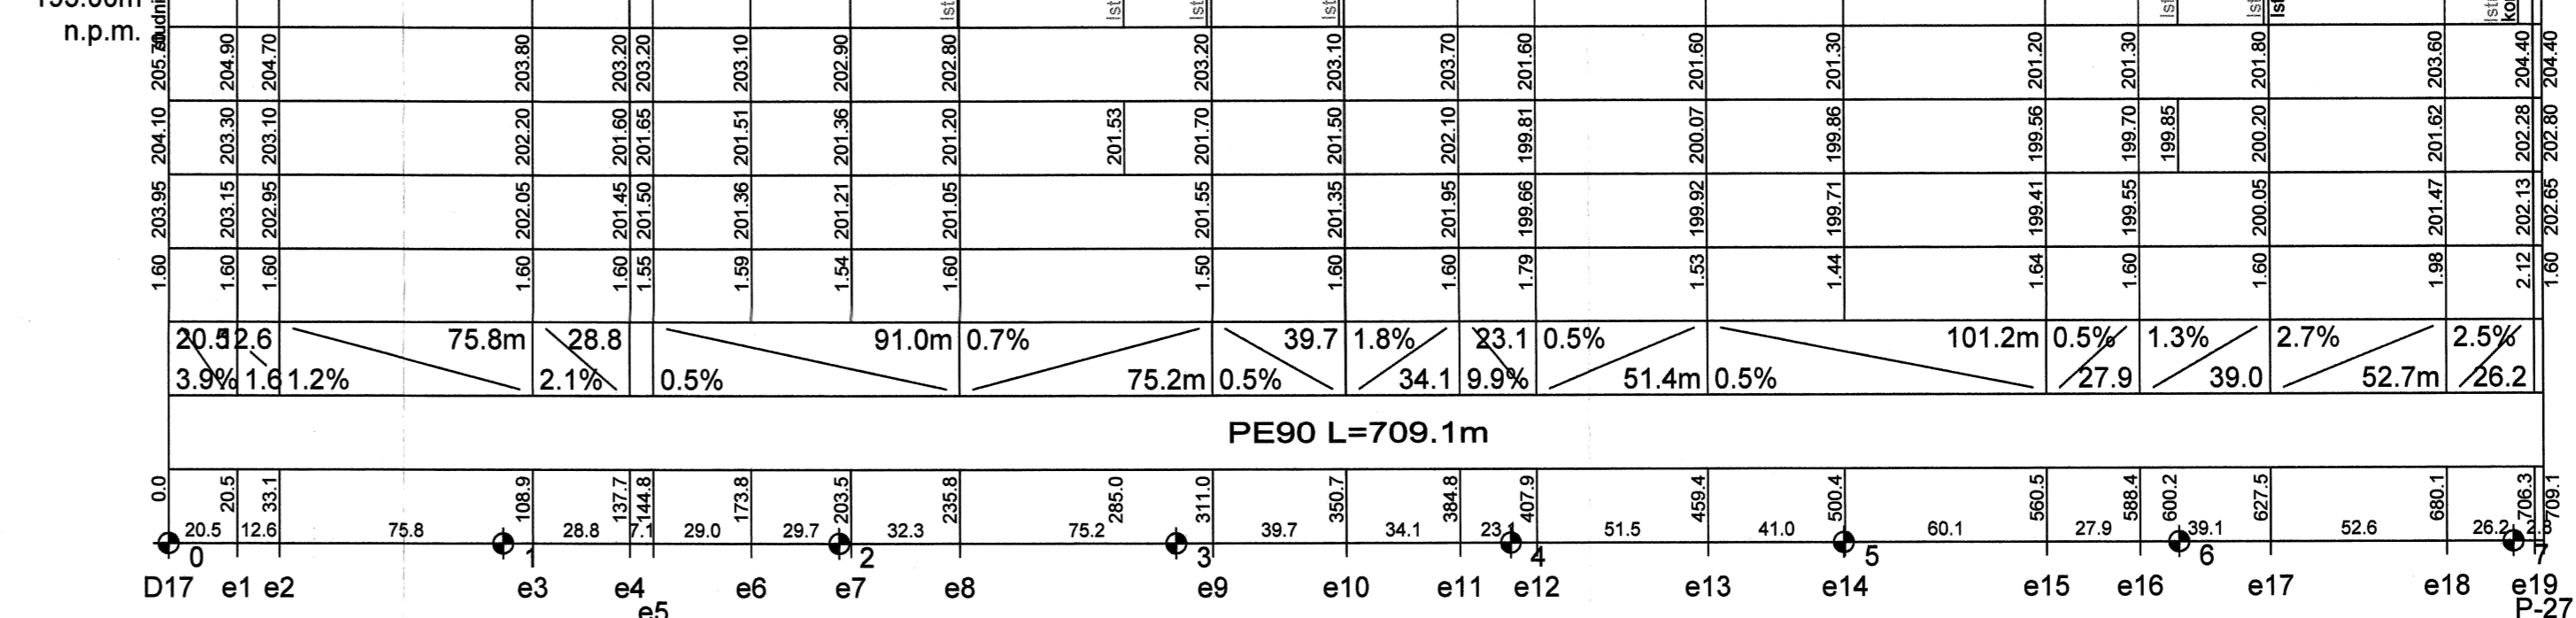

Gl. m.	Rodz. gruntu	Woda grunt. [m]	Stan gruntu IL	ID	Kat. gruntu	Nr. w-wy geotech. (niez)
1	Pd					
2	Pd/np		szg		II	
3						
4						
5						

- UWAGA:**
1. Lokalizację istniejącego uzbrojenia нанесено zgodnie z informacją dysponentów uzbrojenia,
 2. Głębokość uzbrojenia ustalono na podstawie map lub w przypadku braku informacji o głębokości, orientacyjnie w sposób narzucony przez program wspomagający projektowanie "Profil Koordynator",
 3. Wyprzedzająco wykonać odkrytki w celu identyfikacji ostatecznej lokalizacji uzbrojenia i jego głębokości,
 4. Nie wyklucza się istnienia uzbrojenia niezainwentaryzowanego, w przypadkach wątpliwych wykonać wykopy kontrolne,
 5. Skrzyżowania z istniejącym uzbrojeniem wykonać pod nadzorem dysponentów sieci zgodnie z warunkami podanymi w uzgodnieniach branżowych.

Investor: GMINA GRODZISKO DOLNE
 Adres: 37-306 GRODZISKO DOLNE 125
 Projekt: BUDOWA SIECI KANALIZACJI SANITARNEJ WRAZ Z PRZYŁĄCZAMI W M. OPALENSKA ORAZ W CZĘŚCI M. GRODZISKO DOLNE GMINA GRODZISKO DOLNE
 Lokalizacja: GRODZISKO DOLNE

GEOKART - INTERNATIONAL
 Spółka z o.o.
 35-113 Rzeszów, ul. Wita Stwosza 44

ZESPÓŁ PROJEKTOWY:
 Funkcja: NR UPR.: BRANŻA: PODPIS:
 Projektant: mgr inż. Iwona Rybak Upr.bud.Nr: PDK/0082/PWOS/05 SANITARNA
 Sprawdzający: mgr inż. Mieczysław Garmay Upr.bud.Nr: S - 161/01 SANITARNA
 Opracowanie: mgr inż. Agnieszka Chruścielka
 Opracowanie: inż. Ewelina Hulak

Faza: PROJEKT WYKONAWCZY
 Nazwa rysunku: PROFIL PODŁUŻNY
 Data opracowania: VIII.2011 r.
 Skala rysunku: 1:100/2000
 Nr rys.: 16