


Gm. Grodzisko Dolne woj. podkarpackie

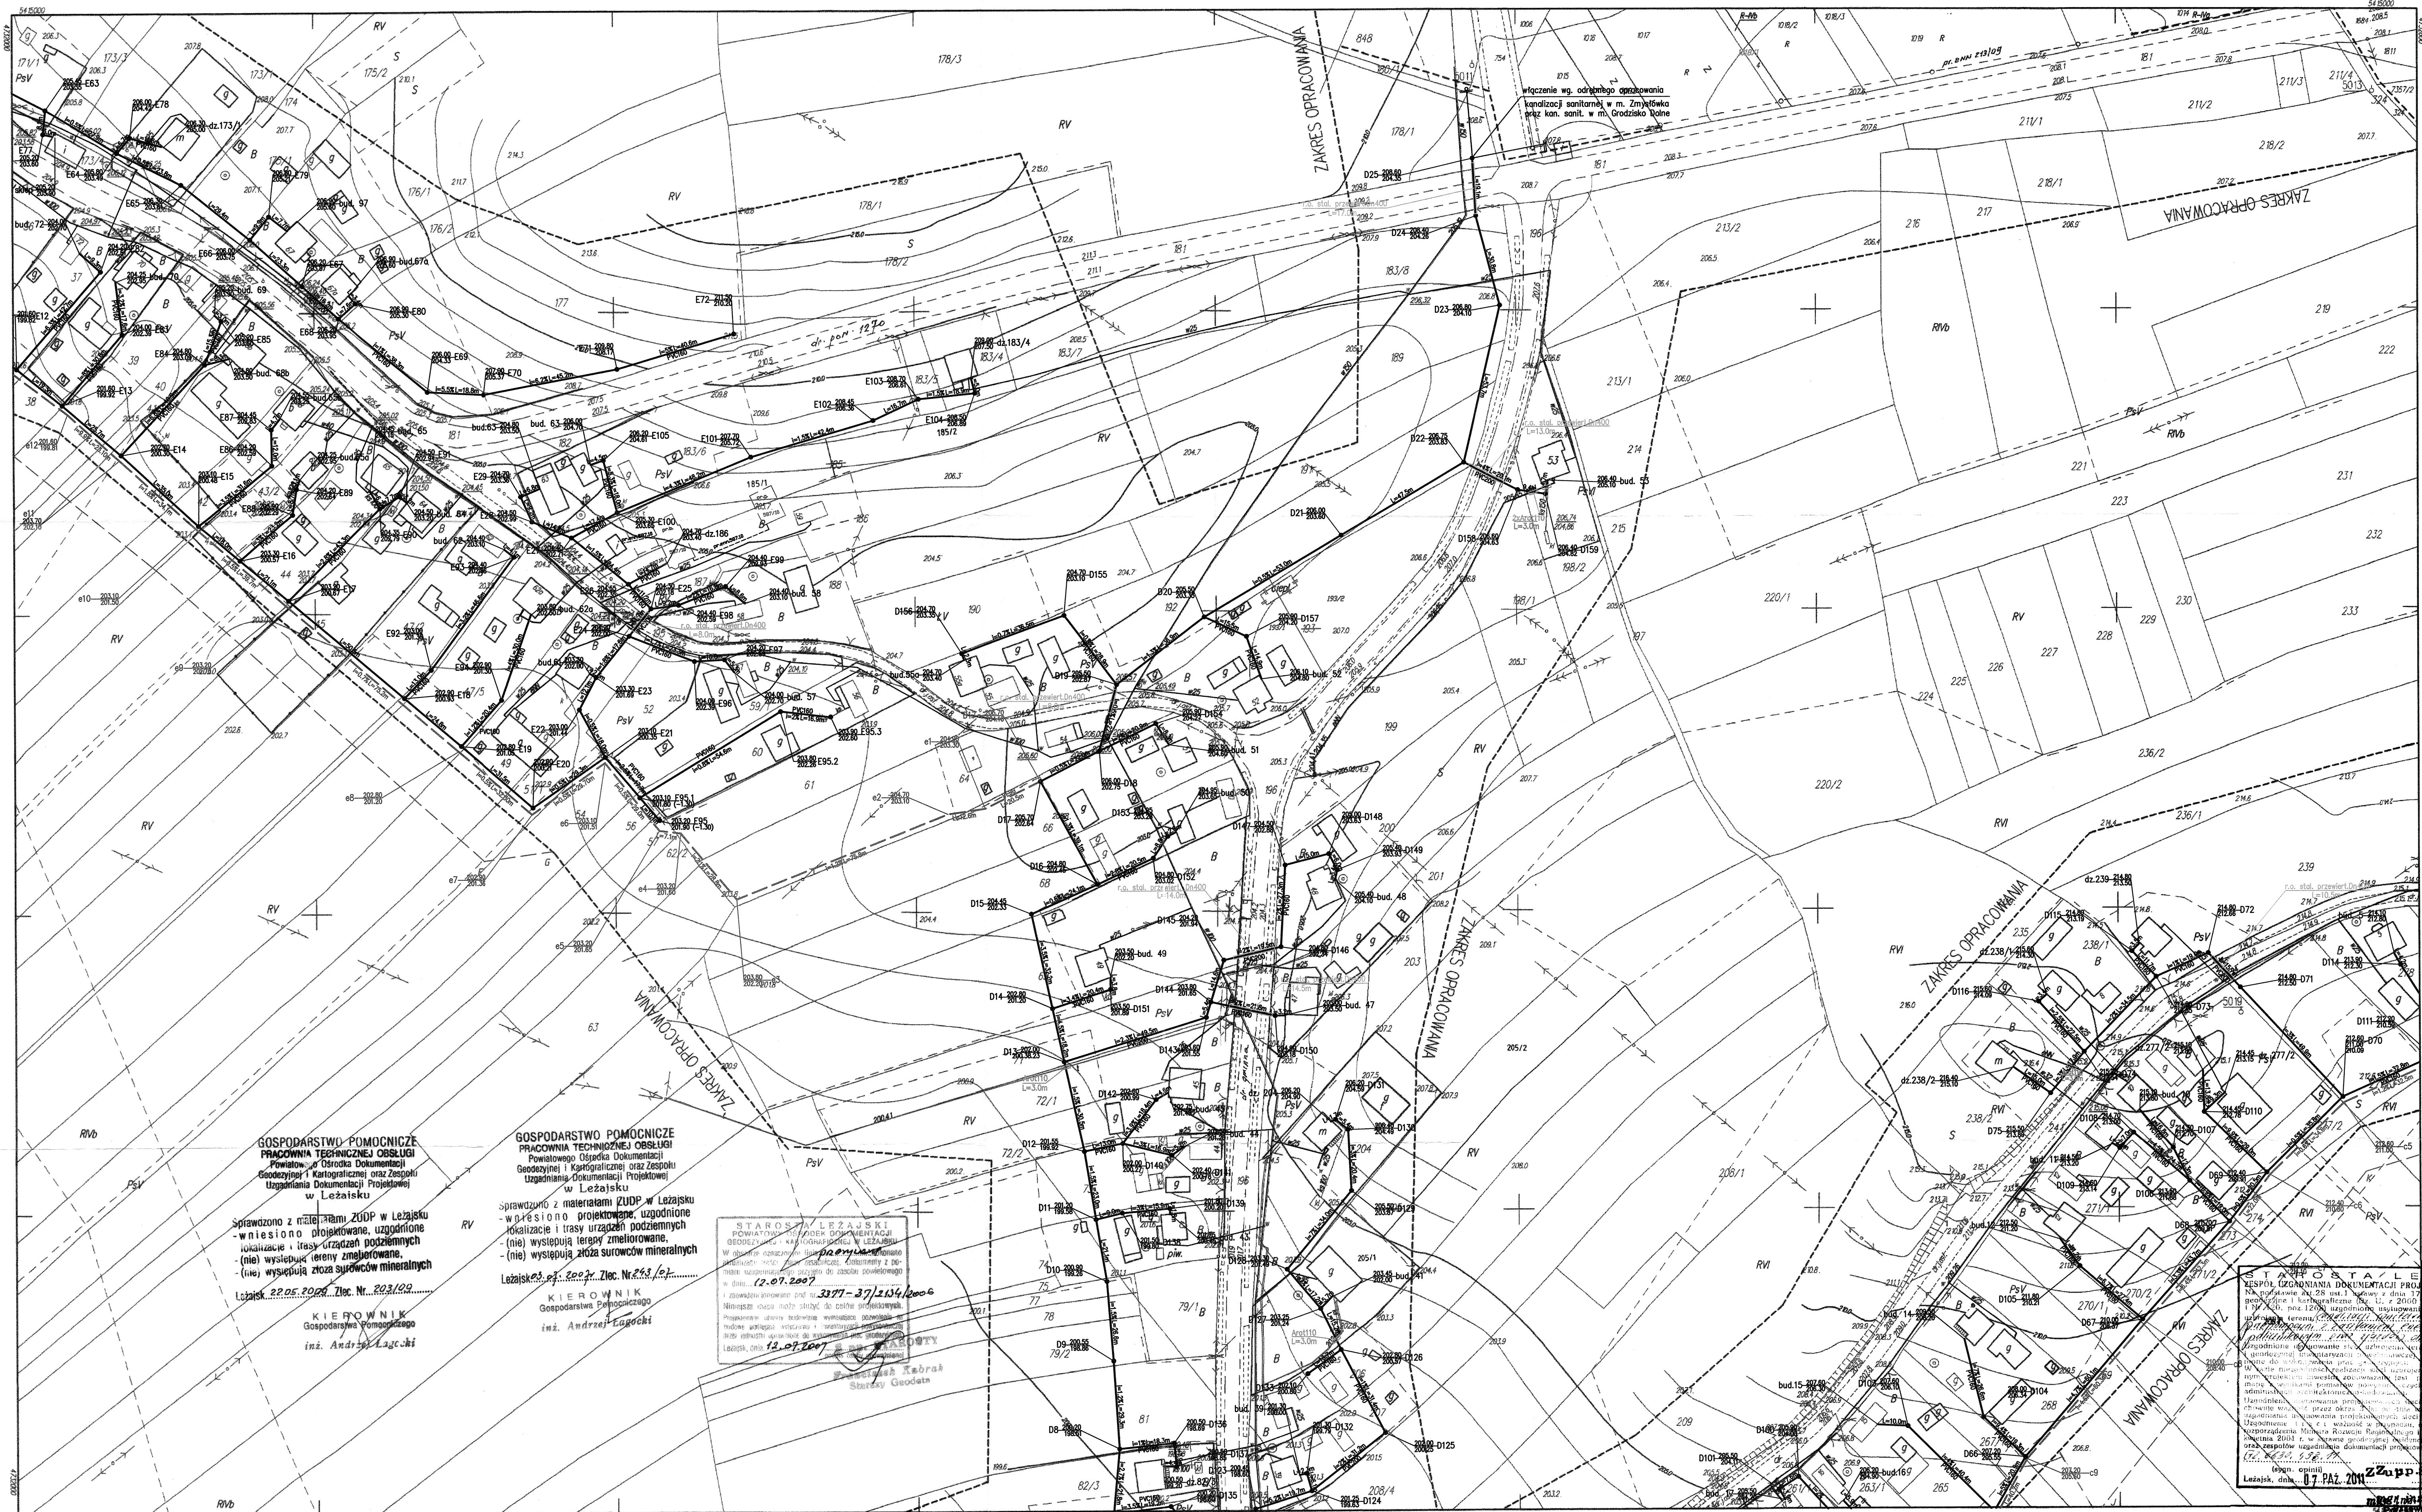

165.424.032

1:1000
Wież: Zmysłówka, Opateniska
KERG 3377-37/2006

MAPA DO CELÓW PROJEKTOWYCH

Mapa powstała na podstawie aktualizacji mapy zasadniczej oraz pomiaru własnego na gruncie. Granice działek wykazano na podstawie operatu ewidencyjnego gruntów wsi Zmysłówka, Grodzisko Dolne, Opateniska. Nie wykazuje się istnienia urządzeń podziemnych nie wykazanych na niniejszej mapie ze względu na brak danych branzowych. Mapa aktualna w oznaczonym zakresie na dzień 30.04.2007

165.422.234	165.424.031	165.424.041
165.424.034		

- A. Gm. Grodzisko Dolne woj. podkarpackie
1. wieś Zmysłówka
 2. wieś Grodzisko Górne
 3. wieś Opateniska
 4. wieś Grodzisko Dolne

Wykonawca: **GEOKART-INTERNATIONAL spółka z o.o.**
35-113 Rzeszów, ul. Wita Stwosza 44

USŁUGI GEODEZYJNE I KARTOGRAFICZNE JAROMIR BARAN
37-500 Jarosław, ul. Filascka 85
NP 792 182 1586, REGON 180 1942 10
tel. 016 62 12074

Legenda

- proj. kanalizacja sanitarna grawitacyjna
- proj. kanalizacja sanitarna ciśnieniowa
- proj. rury ochronne wg. opisu

SCHEMAT ARKUSZY

RYŚ. NR 1 165.422.234	RYŚ. NR 2 165.424.031	RYŚ. NR 3 165.424.032	RYŚ. NR 4 165.424.041	RYŚ. NR 5 165.424.033	RYŚ. NR 6 165.424.034	RYŚ. NR 7 165.424.043	RYŚ. NR 8 165.424.044	RYŚ. NR 9 165.424.035	RYŚ. NR 10 165.424.101	RYŚ. NR 11 165.424.102	RYŚ. NR 12 166.311.214	RYŚ. NR 13 166.311.012	RYŚ. NR 14 166.311.021
--------------------------	--------------------------	--------------------------	--------------------------	--------------------------	--------------------------	--------------------------	--------------------------	--------------------------	---------------------------	---------------------------	---------------------------	---------------------------	---------------------------

Istniejące uzbrojenie:

- sieć wodociągowa
- sieć gazowa
- kabel energetyczny
- kabel telekomunikacyjny

INWESTOR: GMINA GRODZISKO
Adres: 37-306 GRODZISKO
Projekt: BUDOWA SIĘCI KANALIZACJI SANITARNEJ WRSZ Z PRZELAZEM W M. ORZEZ W CZĘŚCI M. GRODZISKO DOLNE GMINA GRODZISKO
Lokalizacja: OPATENISKA 2

GEOKART - INTERNATIONAL
Spółka z o.o.
35-113 Rzeszów, ul. Wita Stwosza 44

ZESPÓŁ PROJEKTOWY:
Funkcja: Projektant: mgr inż. Iwona Rybak; Sprawdzający: mgr inż. Mirosław Czarnecki; Opracowanie: mgr inż. Agnieszka Chruścińska; Opracowanie: inż. Ewelina Hulek

BRANŻA: SANITARNA
Podprzebieżenie: S - 161/01

Faza: PROJEKT WYKONAWCZY
Nazwa rysunku: PROJEKT ZAGOSPODAROWANIA TERENU

Data opracowania: 07.02.2007
Skala rysunku: 1:1000
Nr arkusza: 1
Nr rys.: 1