


Gm. Grodzisko Dolne woj. podkarpackie

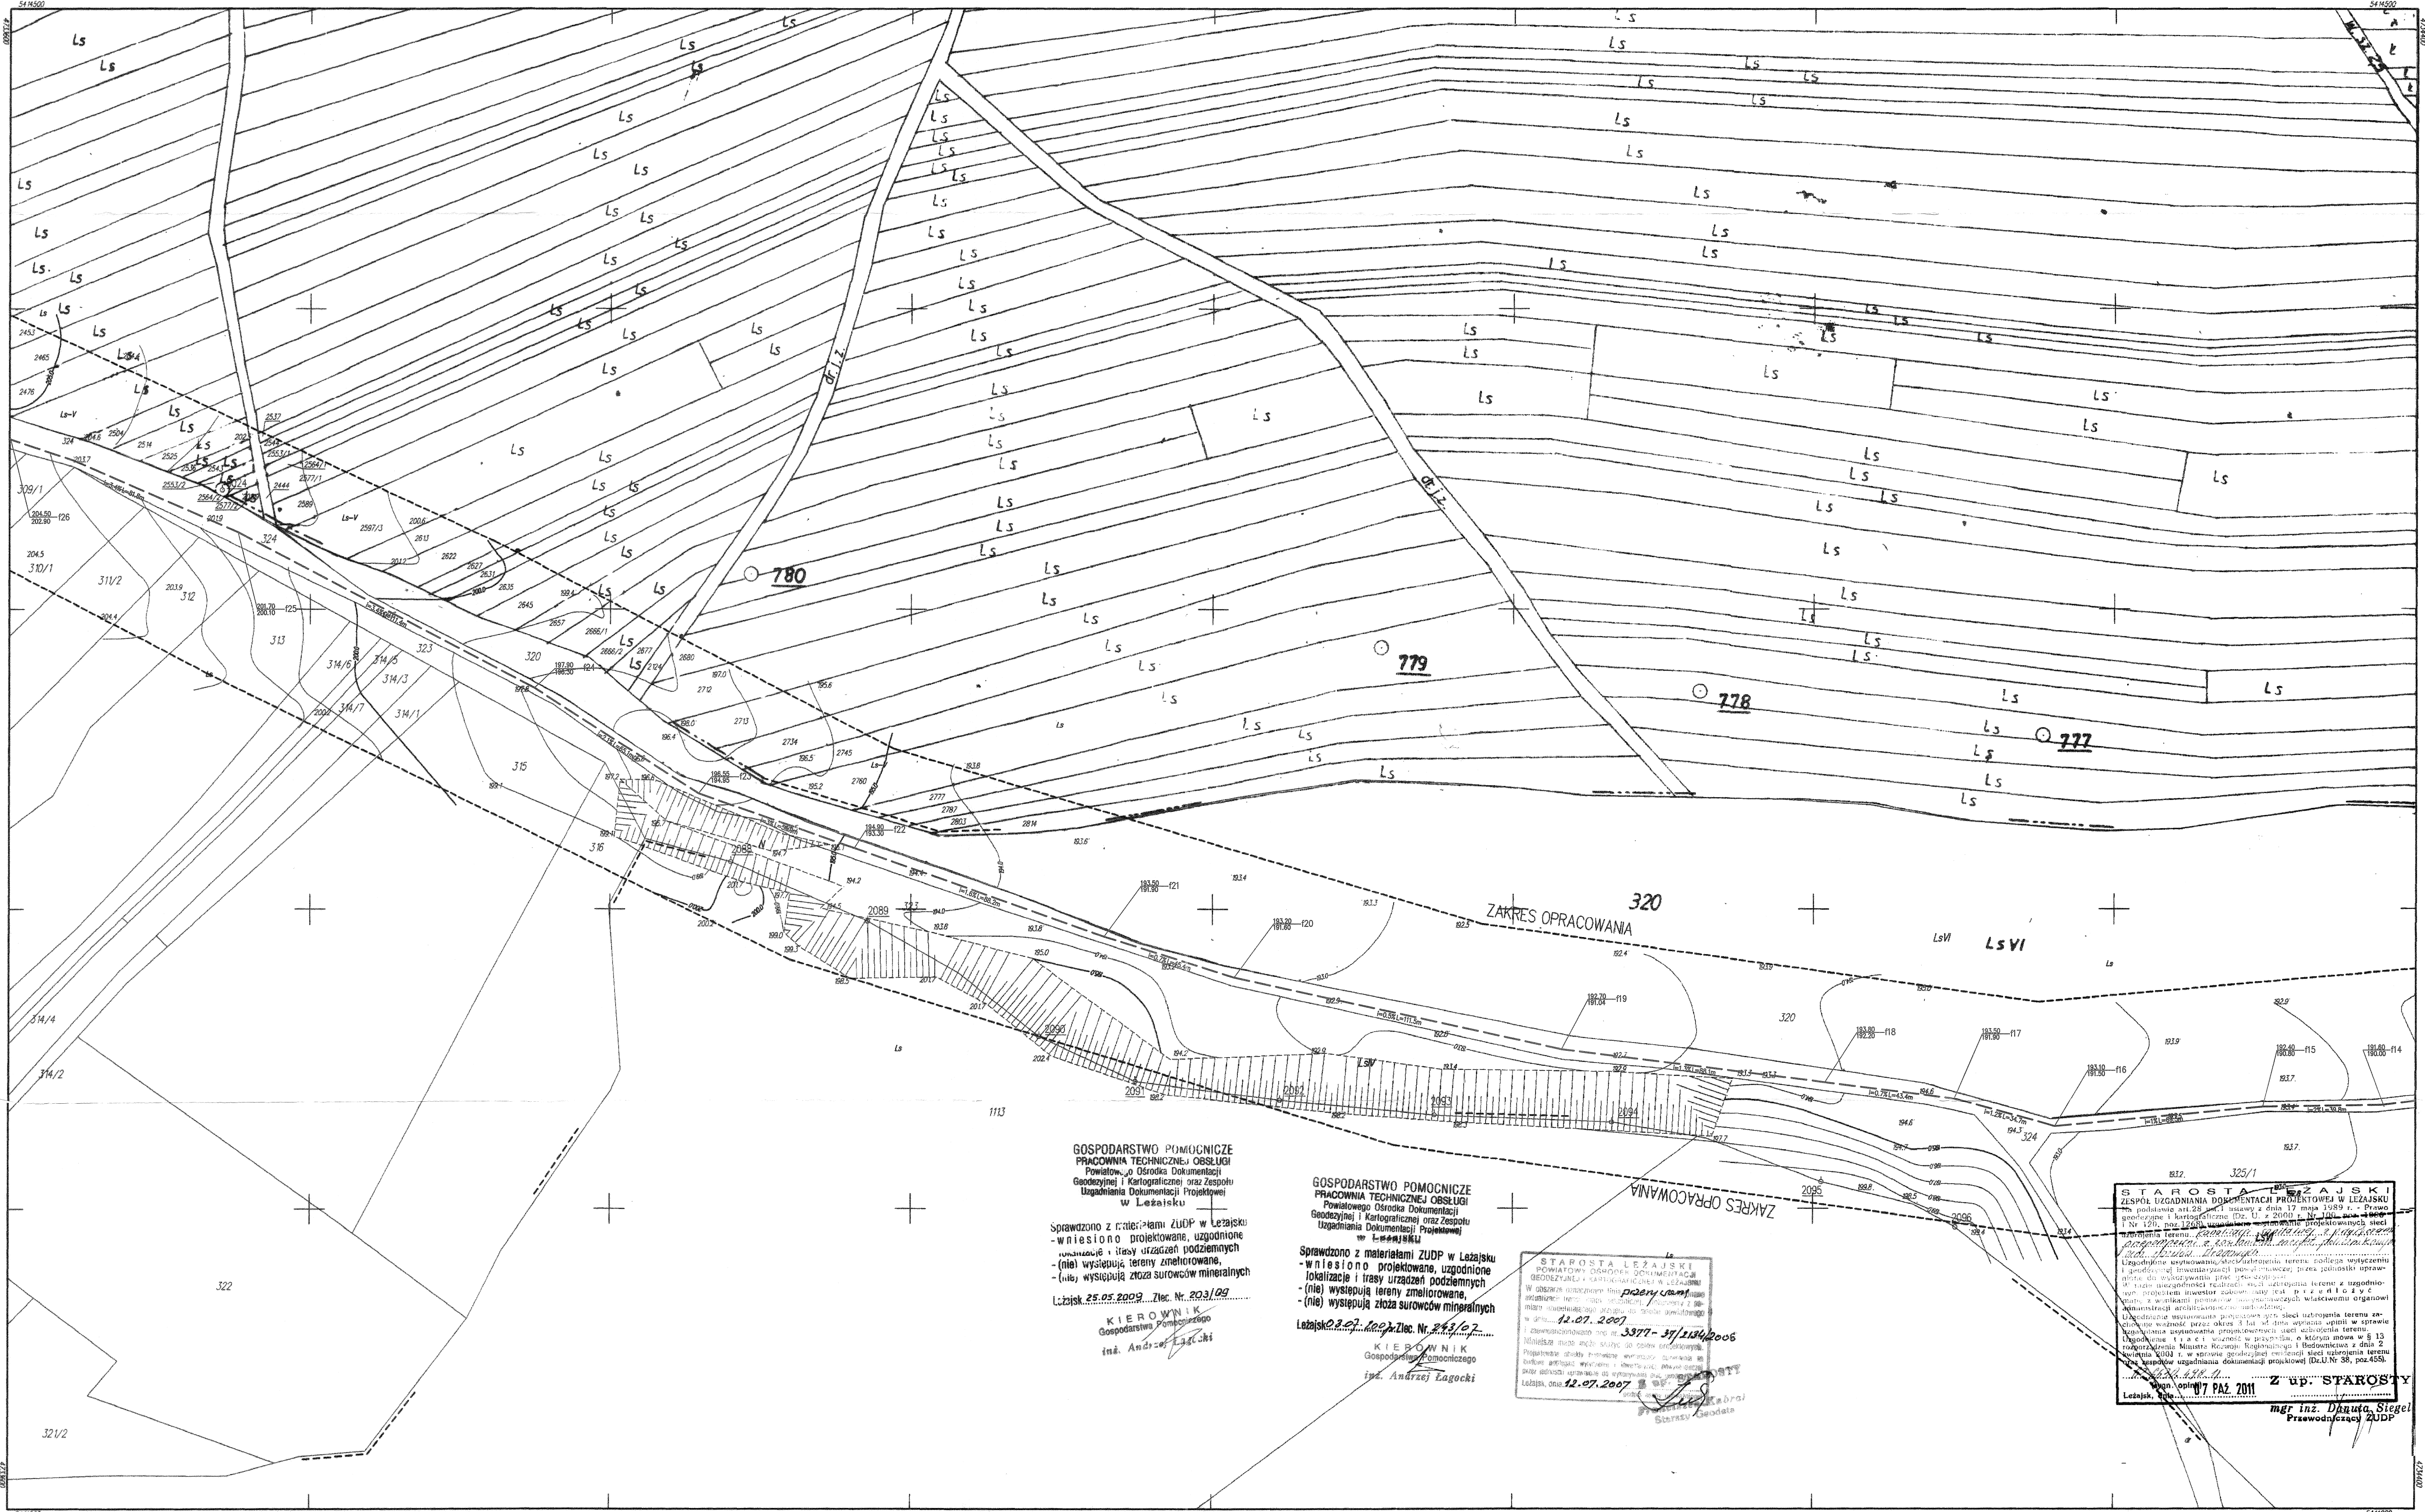

GOSPODARSTWO POMOCNICZE PRACOWNIA TECHNICZNEJ OBSŁUGI Powiatowego Ośrodka Dokumentacji Geodezyjnej i Kartograficznej oraz Zespołu Uzgadniania Dokumentacji Projektowej w Leżajsku

Sprawdzono z materiałów ZUDP w Leżajsku - wniesiono projektowane, uzgodnione - (nie) występujące tereny zniechrorowane, - (nie) występujące złoża surowców mineralnych Leżajsk 25.05.2009, Zlec. Nr. 203/09

KIEROWNIK Gospodarczego inż. Andrzej Zagocki

GOSPODARSTWO POMOCNICZE PRACOWNIA TECHNICZNEJ OBSŁUGI Powiatowego Ośrodka Dokumentacji Geodezyjnej i Kartograficznej oraz Zespołu Uzgadniania Dokumentacji Projektowej w Leżajsku

Sprawdzono z materiałów ZUDP w Leżajsku - wniesiono projektowane, uzgodnione - (nie) występujące tereny zniechrorowane, - (nie) występujące złoża surowców mineralnych Leżajsk 23.02.2007, Dec. Nr. 243/07

KIEROWNIK Gospodarczego inż. Andrzej Zagocki

STAROSTA LEŻAJSKI POWIATOWY OŚRODEK DOKUMENTACJI GEODEZYJNEJ I KARTOGRAFICZNEJ W LEŻAJSKU W OBRĘBIE OPRACOWANIA PRACOWNIA TECHNICZNEJ OBSŁUGI Powiatowego Ośrodka Dokumentacji Geodezyjnej i Kartograficznej oraz Zespołu Uzgadniania Dokumentacji Projektowej w Leżajsku 12.07.2007 3377-37/1534/2005



Z up. STAROSTY Leżajsk mgr inż. Danuta Siegel Przewodnicząca ZUDP

165.424.044

1:1000

Wies: Zmysłówka, Opateniska
KERG 3377-37/2006

MAPA DO CELÓW PROJEKTOWYCH

Mapa powstała na podstawie aktualizacji mapy zasadniczej oraz pomiaru własnego na gruncie. Granice działek wykazano na podstawie operatu ewidencji gruntów wsi Zmysłówka, Grodzisko Dolne, Opateniska. Nie wykazuje się istnienia urządzeń podziemnych nie wykazanych na niniejszej mapie ze względu na brak danych branżowych. Mapa aktualna w oznaczonym zakresie na dzień 30.04.2007

165.424.043

165.424.053

- Wykonawca: GEOKART-INTERNATIONAL spółka z o.o.
35-113 Rzeszów, ul. Witła Stwosza 44
1. wieś Zmysłówka
 2. wieś Grodzisko Górne
 3. wieś Opateniska
 4. wieś Grodzisko Dolne

USŁUGI GEODEZYJNE I KARTOGRAFICZNE JAROMIR BARAN
37-500 Jarosław, ul. Flisacka 65
tel. 016 621 20 74
NIP 792 162 1536, REGON 180 1842 10
tel. 016 62 12074

USŁUGI GEODEZYJNE I KARTOGRAFICZNE JAROMIR BARAN
37-500 Jarosław, ul. Flisacka 65
tel. 016 621 20 74
NIP 792 162 1536, REGON 180 1842 10

Główny Wykonawca
GEODEZYJNO-KARTOGRAFICZNY
Urządzenie: 17345

Legenda

- proj. kanalizacja sanitarna grawitacyjna
- proj. kanalizacja sanitarna ciśnieniowa
- proj. rury ochronne wg. opisu

SCHEMAT ARKUSZY

RYŚ. NR 1 165.424.033	RYŚ. NR 2 165.424.031	RYŚ. NR 3 165.424.032	RYŚ. NR 4 165.424.041	RYŚ. NR 5 165.424.033	RYŚ. NR 6 165.424.034	RYŚ. NR 7 165.424.043	RYŚ. NR 8 165.424.044	RYŚ. NR 9 165.424.053	RYŚ. NR 10 165.424.031	RYŚ. NR 11 165.424.032	RYŚ. NR 12 166.311.014	RYŚ. NR 13 166.311.012	RYŚ. NR 14 166.311.021
--------------------------	--------------------------	--------------------------	--------------------------	--------------------------	--------------------------	--------------------------	--------------------------	--------------------------	---------------------------	---------------------------	---------------------------	---------------------------	---------------------------

Istniejące uzbrojenie:

- sieć wodociągowa
- sieć gazowa
- kabel energetyczny
- kabel telekomunikacyjny

Investor:	GMINA GRODZISKO DOLNE																				
Adres:	37-306 GRODZISKO DOLNE 125																				
Projekt:	BUDOWA SECI KANALIZACJI SANITARNEJ WRAZ Z PRZYŁĄCZAMI W M. OPATENISKA ORAZ W CZĘŚCI M. GRODZISKO DOLNE GMINA GRODZISKO DOLNE																				
Localizacja:	OPATENISKA																				
<p>GEOKART - INTERNATIONAL Spółka z o.o. 35-113 Rzeszów, ul. Witła Stwosza 44</p>																					
<p>ZESPÓŁ PROJEKTOWY:</p> <table border="1"> <tr> <th>FUNKCJA:</th> <th>NR UPR.:</th> <th>BRANŻA:</th> <th>PODPIS:</th> </tr> <tr> <td>Projektant:</td> <td>UPR. BUD. NR. PKW/0022/PWOS/05</td> <td>SANITARNA</td> <td><i>[Signature]</i></td> </tr> <tr> <td>Sprawdzający:</td> <td>UPR. BUD. NR. S - 161/01</td> <td>SANITARNA</td> <td><i>[Signature]</i></td> </tr> <tr> <td>Opracowanie:</td> <td></td> <td></td> <td></td> </tr> <tr> <td>Opracowanie:</td> <td></td> <td></td> <td></td> </tr>
Faza:	PROJEKT WYKONAWCZY	Data opracowania:	V.2011 r.																		
Nazwa rysunku:	PROJEKT ZAGOSPODAROWANIA TERENU	Skala rysunku:	1:1000																		
		Nr arkusza:	165.424.044																		
		Nr rys.:	8																		