


Gm. Grodzisko Dolne woj. podkarpackie

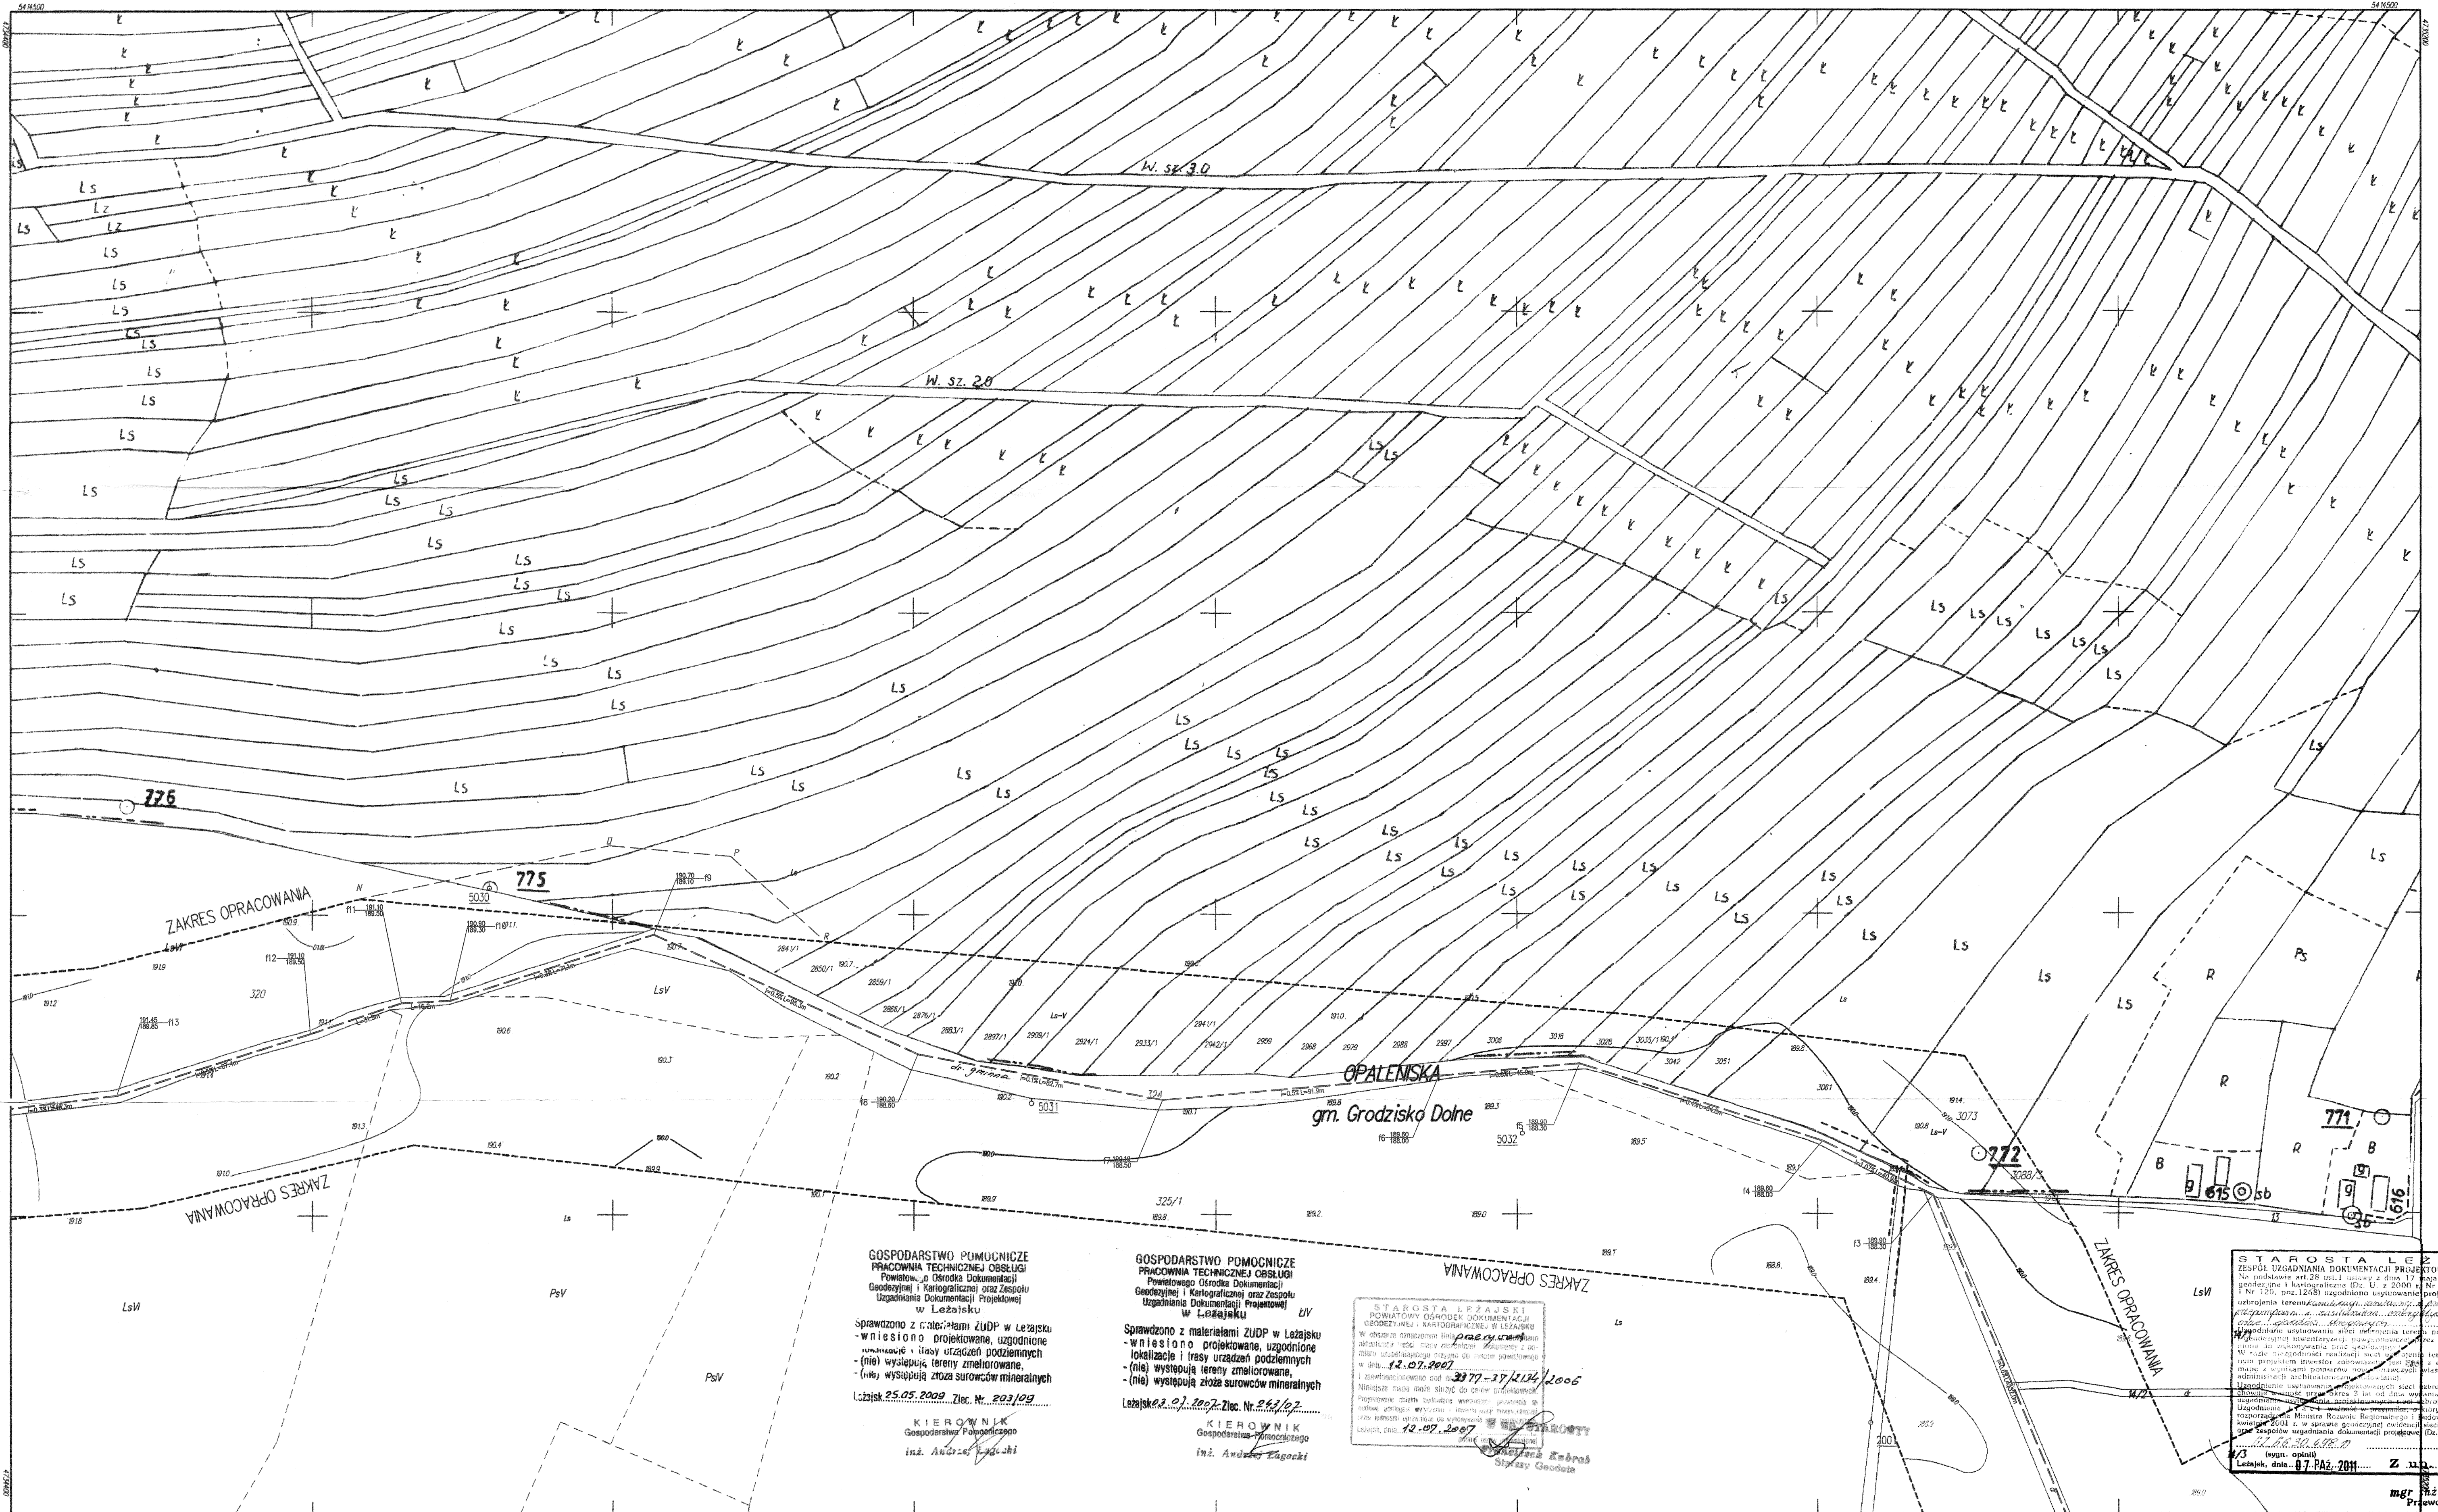

GOSPODARSTWO POMOCNICZE PRACOWNIA TECHNICZNEJ OBSŁUGI Powiatowego Ośrodka Dokumentacji Geodezyjnej i Kartograficznej oraz Zespołu Uzgodnienia Dokumentacji Projektowej w Leżajsku
 Sprawdzono z materiałami ZUDP w Leżajsku
 - wniesiono projektowane, uzgodnione
 - (nie) występują tereny zniekształcone,
 - (nie) występują złoża surowców mineralnych
 Leżajsk 25.05.2009 Zlec. Nr. 203/09
 KIEROWNIK Gospodarstwa Pomocniczego
 inż. Andrzej Edgacki

GOSPODARSTWO POMOCNICZE PRACOWNIA TECHNICZNEJ OBSŁUGI Powiatowego Ośrodka Dokumentacji Geodezyjnej i Kartograficznej oraz Zespołu Uzgodnienia Dokumentacji Projektowej w Leżajsku
 Sprawdzono z materiałami ZUDP w Leżajsku
 - wniesiono projektowane, uzgodnione
 - lokalizacje i trasy urządzeń podziemnych
 - (nie) występują tereny zniekształcone,
 - (nie) występują złoża surowców mineralnych
 Leżajsk 2.07.2007 Zlec. Nr. 263/07
 KIEROWNIK Gospodarstwa Pomocniczego
 inż. Andrzej Edgacki

STAROSTA LEŻAJSKI POWIATOWY GEODEZYJNO-KARTOGRAFICZNY W LEŻAJSKU
 W odczynie sprawdzono mapy: 3377-37/12/2006
 w dniu 12.07.2007
 12.07.2007
 Jaromir Baran
 inż. Jaromir Baran
 inż. Jaromir Baran

STAROSTA LEŻAJSKI ZESPÓŁ UZGODNIENIA DOKUMENTACJI PROJEKTOWEJ W LEŻAJSKU
 Na podstawie art. 28 ust. 1 ustawy z dnia 17 maja 1969 r. - Prawo geodezyjne i kartograficzne (Dz. U. z 2006 r. Nr 100, poz. 1096 i Nr 120, poz. 1208) zgodzono na wydanie projektowanych sieci uzbrojenia terenowego: 3377-37/12/2006
 Leżajsk, dnia 07.07.2009
 Z. J. STAROS
 mgr inż. Danuta Skała Przewodniczący ZUDP

165.424.053
 1:1000
 Wieś: Zmysłówka, Opaleniska
 KERG 3377-37/2006

MAPA DO CELÓW PROJEKTOWYCH
 Mapa powstała na podstawie aktualizacji mapy zasadniczej oraz pomiaru własnego na gruncie.
 Granice działek wykazano na podstawie operatu ewidencyjnego gruntów wsi Zmysłówka, Grodzisko Dolne, Opaleniska.
 Nie wyklucza się istnienia urządzeń podziemnych nie wykazanych na niniejszej mapie ze względu na brak danych branżowych.
 Mapa aktualna w oznaczonym zakresie na dzień 30.04.2007

165.424.044	165.424.054
165.424.101	

- A. Gm. Grodzisko Dolne woj. podkarpackie
- wieś Zmysłówka
 - wieś Grodzisko Górne
 - wieś Opaleniska
 - wieś Grodzisko Dolne

Wykonawca: GEOKART-INTERNATIONAL spółka z o.o.
 35-113 Rzeszów, ul. Wita Stwosza 44
 Usługi Geodezyjne i Kartograficzne JAROMIR BARAN
 37-500 Jarosław, ul. Filaska 65
 NP 792 182 1586, REGON 180 1842 10
 tel. 016 62 2074
Legenda

- proj. kanalizacja sanitarna grawitacyjna
- proj. kanalizacja sanitarna ciśnieniowa
- proj. rury ochronne wg. opisu

SCHEMAT ARKUSZY

RRS. NR 1 165.424.033	RRS. NR 2 165.424.034	RRS. NR 3 165.424.035	RRS. NR 4 165.424.041	RRS. NR 5 165.424.033	RRS. NR 6 165.424.034	RRS. NR 7 165.424.043	RRS. NR 8 165.424.044	RRS. NR 9 165.424.053	RRS. NR 10 165.424.101	RRS. NR 11 165.424.102	RRS. NR 12 166.311.214	RRS. NR 13 166.311.012	RRS. NR 14 166.311.003
--------------------------	--------------------------	--------------------------	--------------------------	--------------------------	--------------------------	--------------------------	--------------------------	--------------------------	---------------------------	---------------------------	---------------------------	---------------------------	---------------------------

Istniejące uzbrojenie:
 - sieć wodociągowa
 - sieć gazowa
 - kabel energetyczny
 - kabel telekomunikacyjny

Geokart International Spółka z o.o.
 35-113 Rzeszów, ul. Wita Stwosza 44
ZESPÓŁ PROJEKTOWY:

FUNKCJA:	NR UPR.:	BRANŻA:	PODPIS:
mgr inż. Iwona Rybak	POS/002/PIOS/05	SANITARNA	
Sprawdzający:	Upr.bud.Nr:	SANITARNA	
mgr inż. Michał Gamały	S - 161/01		
Opisujący:			
mgr inż. Agnieszka Chruścińska			
Opisujący:			
inż. Ewelina Hulak			

Faza: PROJEKT WYKONAWCZY
 Nazwa rysunku: PROJEKT ZAGOSPODAROWANIA TERENU
 Data opracowania: V
 Skala rysunku: 1
 Nr arkusza: 165
 Nr rys.: 165