


1:100
1:2000

OZNACZENIE PROFILU:
POZIOM PORÓWNAWCZY

180.00 m n.p.m.

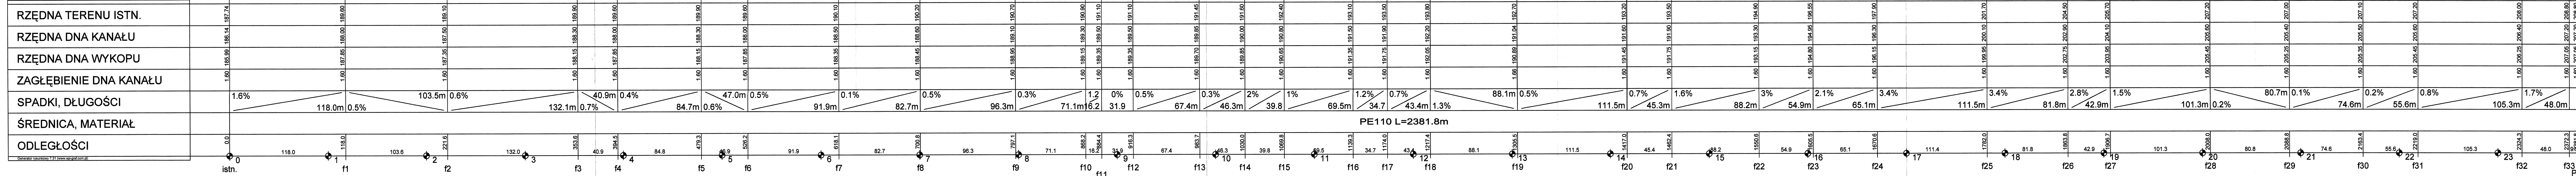

Zmiana poziomu porównawczego
Nowy poziom : 190.00 m n.p.m.

Zmiana poziomu porównawczego
Nowy poziom : 195.00 m n.p.m.

Gl. m.	Rz. gruntu	Woda grunt.	Stan gruntu	Kat. gruntu	Nr. w wytycznych
1	II		II	II	
2	III		III	III	
3	IV		IV	IV	
4	V		V	V	
5	VI		VI	VI	

UWAGA:

1. Lokalizację istniejącego uzbrojenia naniesiono zgodnie z informacją dysponentów uzbrojenia,
2. Głębokość uzbrojenia ustalono na podstawie map lub w przypadku braku informacji o głębokości, orientacyjnie w sposób narzucony przez program wspomagający projektowanie "Profil Koordynator",
3. Wyprzedzająco wykonać odkrytki w celu identyfikacji ostatecznej lokalizacji uzbrojenia i jego głębokości,
4. Nie wyklucza się istnienia uzbrojenia niezainwentaryzowanego, w przypadkach wątpliwych wykonać wykopy kontrolne,
5. Skrzyżowania z istniejącym uzbrojeniem wykonać pod nadzorem dysponentów sieci zgodnie z warunkami podanymi w uzgodnieniach branżowych.

Investor:	GINA GRODZISKO DOLNE
Adres:	37-306 GRODZISKO DOLNE 125
Projekt:	BUDOWA SIECI KANALIZACJI SANITARNEJ WRAZ Z PRZYŁĄCZNIĄ W M. OPALENSKA ORAZ W CZĘŚCI M. GRODZISKO DOLNE GMINA GRODZISKO DOLNE
Lokalizacja:	GRODZISKO DOLNE

GEOKART - INTERNATIONAL Spółka z o. o. 35-113 Rzeszów, ul. Wita Stwosza 44			
ZESPÓŁ PROJEKTOWY:			
FUNKCJA:	NR UPR.:	BRANŻA:	PODPIS:
Projektant: mgr inż. Iwona Rybak	Upr. bud. Nr: PK/0382/PWOS/05	SANITARNA	
Sprawdzający: mgr inż. Mieczysław Garmasy	Upr. bud. Nr: S - 181/01	SANITARNA	
Opracowanie: mgr inż. Agnieszka Chruścielka			
Inż. Ewelina Hulak			

Faza:	PROJEKT WYKONAWCZY	Data opracowania:	VIII.2011 r.
Nazwa rysunku:	PROFIL PODŁUŻNY	Skala rysunku:	1:100/2000
		Nr rys.:	15